


1階平面図

資料2-1

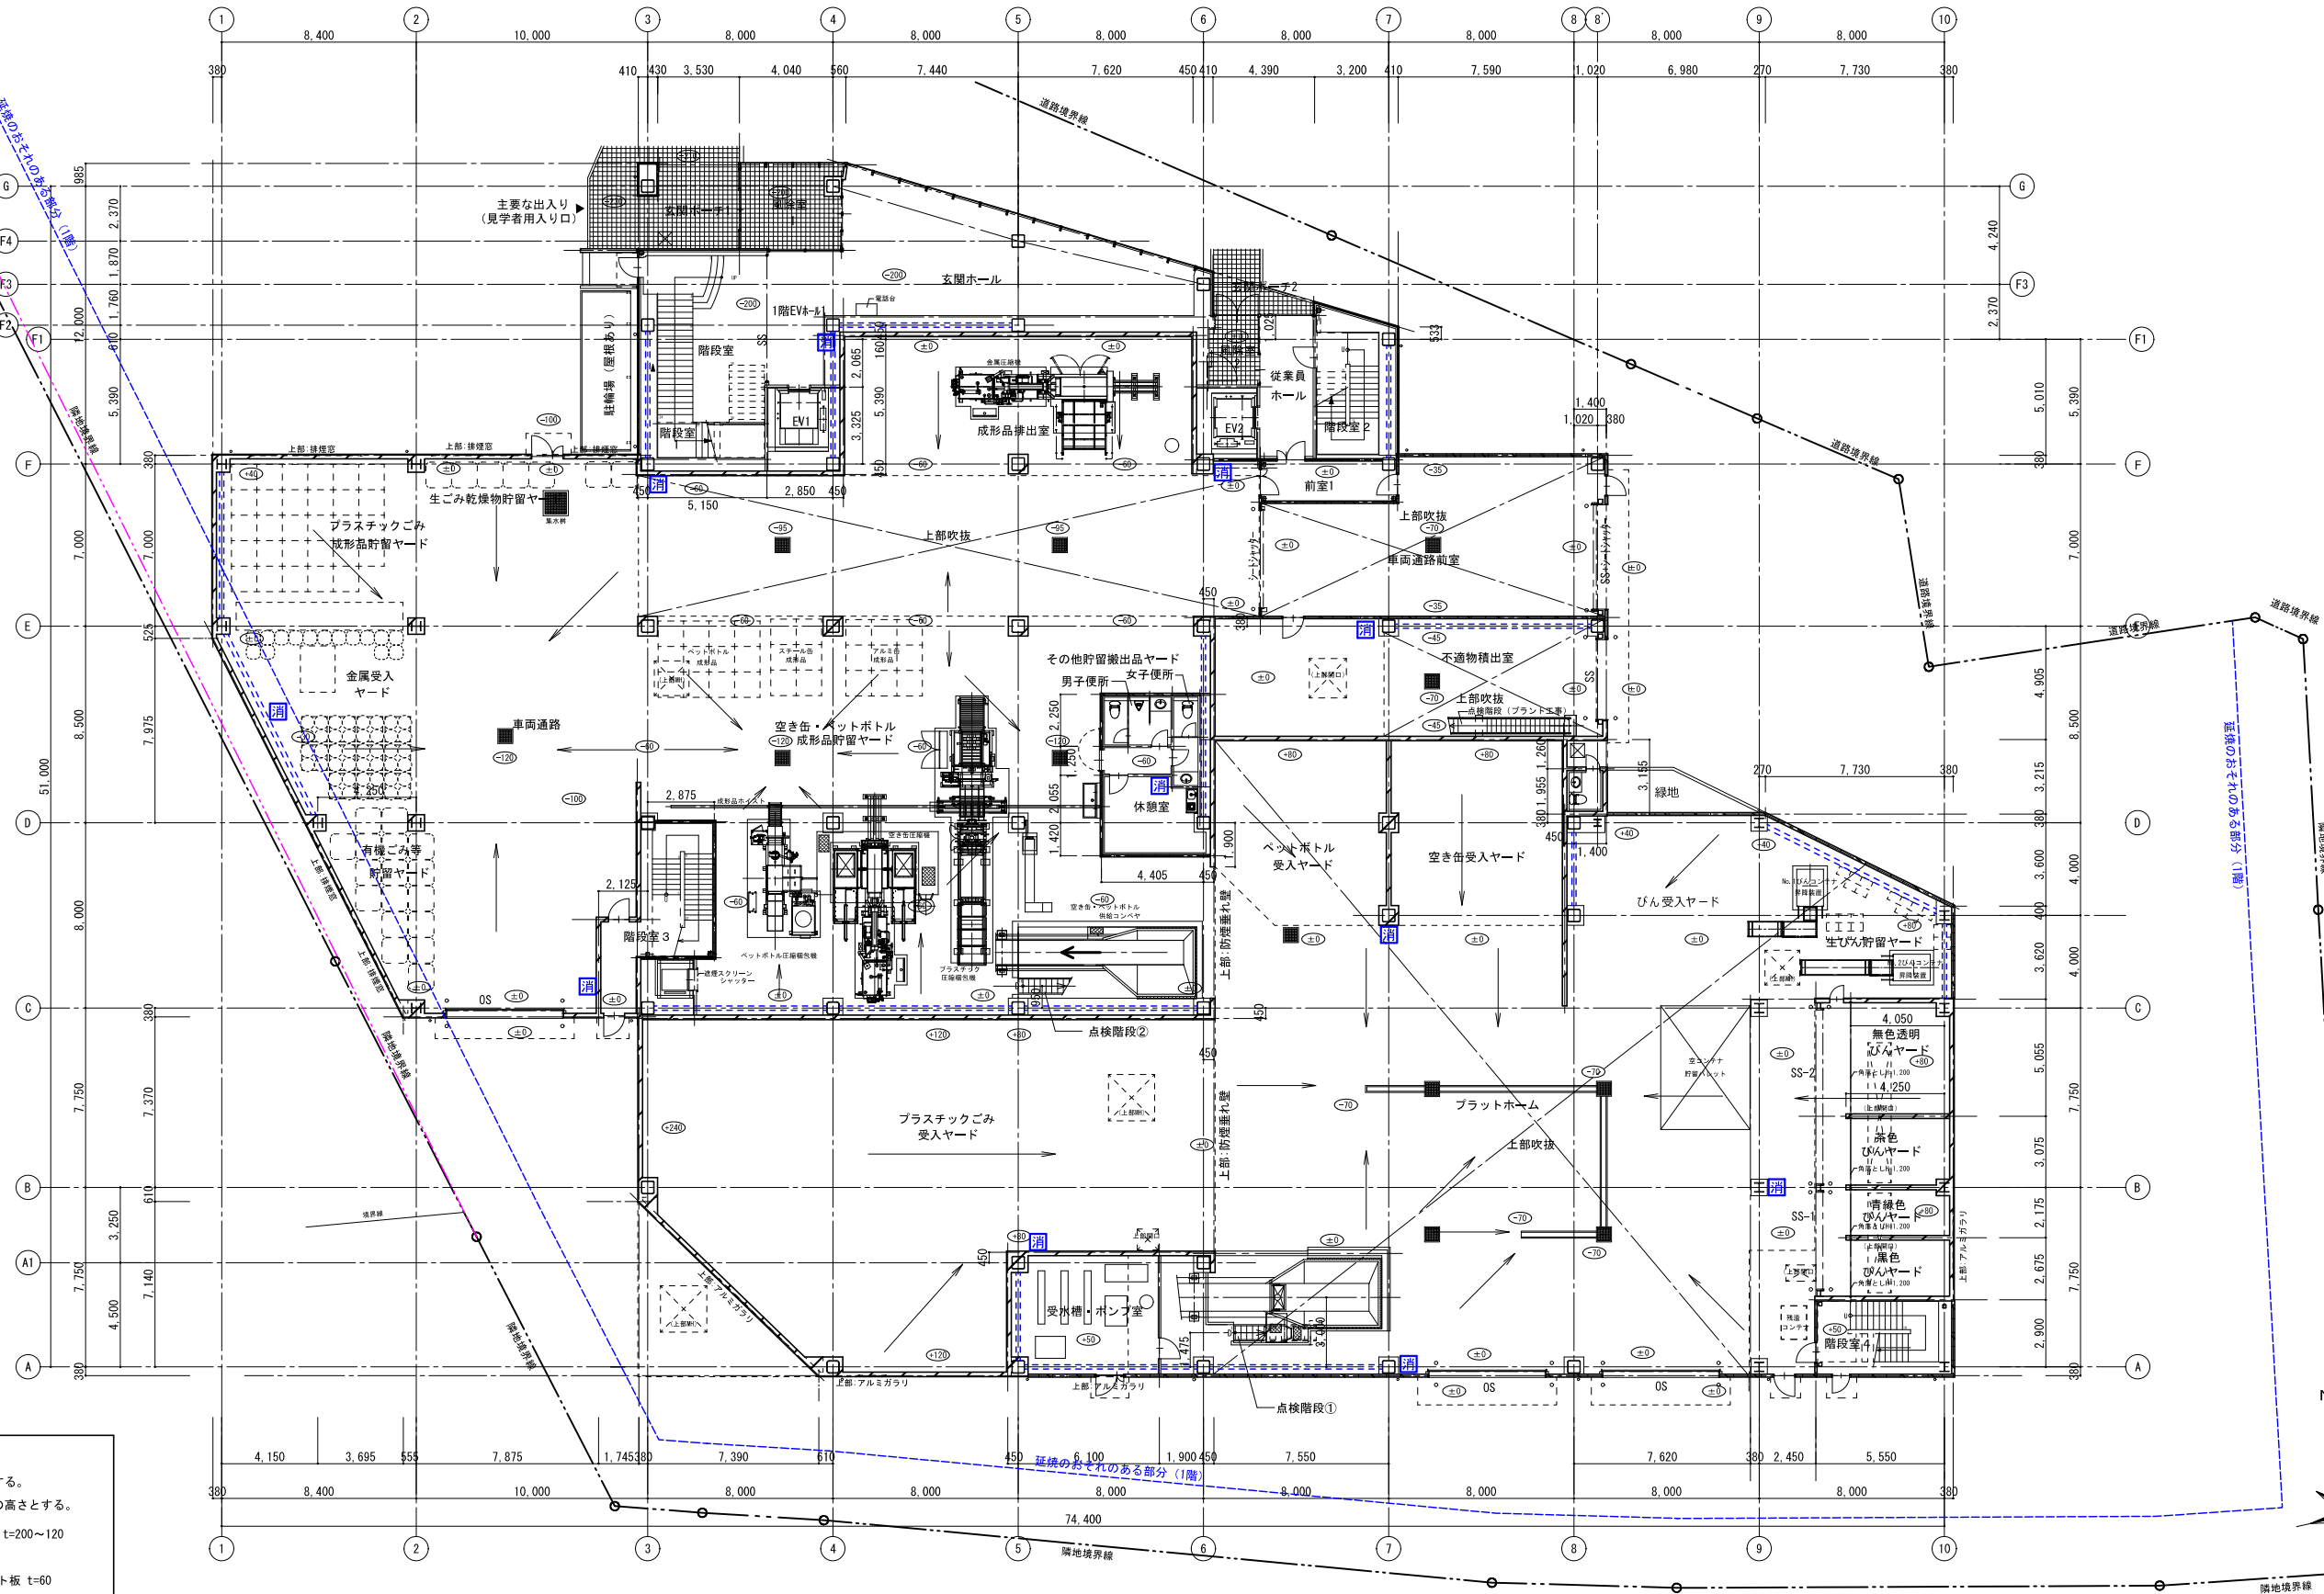

- 凡例 (各階共通)
- ±0 を基準1FLレベルとする。
 - ±0.10 基準1FLレベルからの高さとする。
 - 外壁：コンクリート壁 t=200~120
 - 外壁：ALC=125
 - 外壁：押出成形セメント板 t=60
 - 消火器 (ABC粉末・強化液を1:1とする)
 - 水勾配
 - プレース設置位置

設計者	Date	Name	METAWATER Co., Ltd.	小井井市様 小井井市清掃関連施設整備工事 (資源物処理施設)	Pj. No.	J1054268	Scale	A1:1/150
					Dwg. No.	A-23 確A-**	A3:1/200	
					Ref.			
2022.09.30	吉田							
2022.**.**	河村							
2022.**.**	加納							