


2階平面図

資料2-2

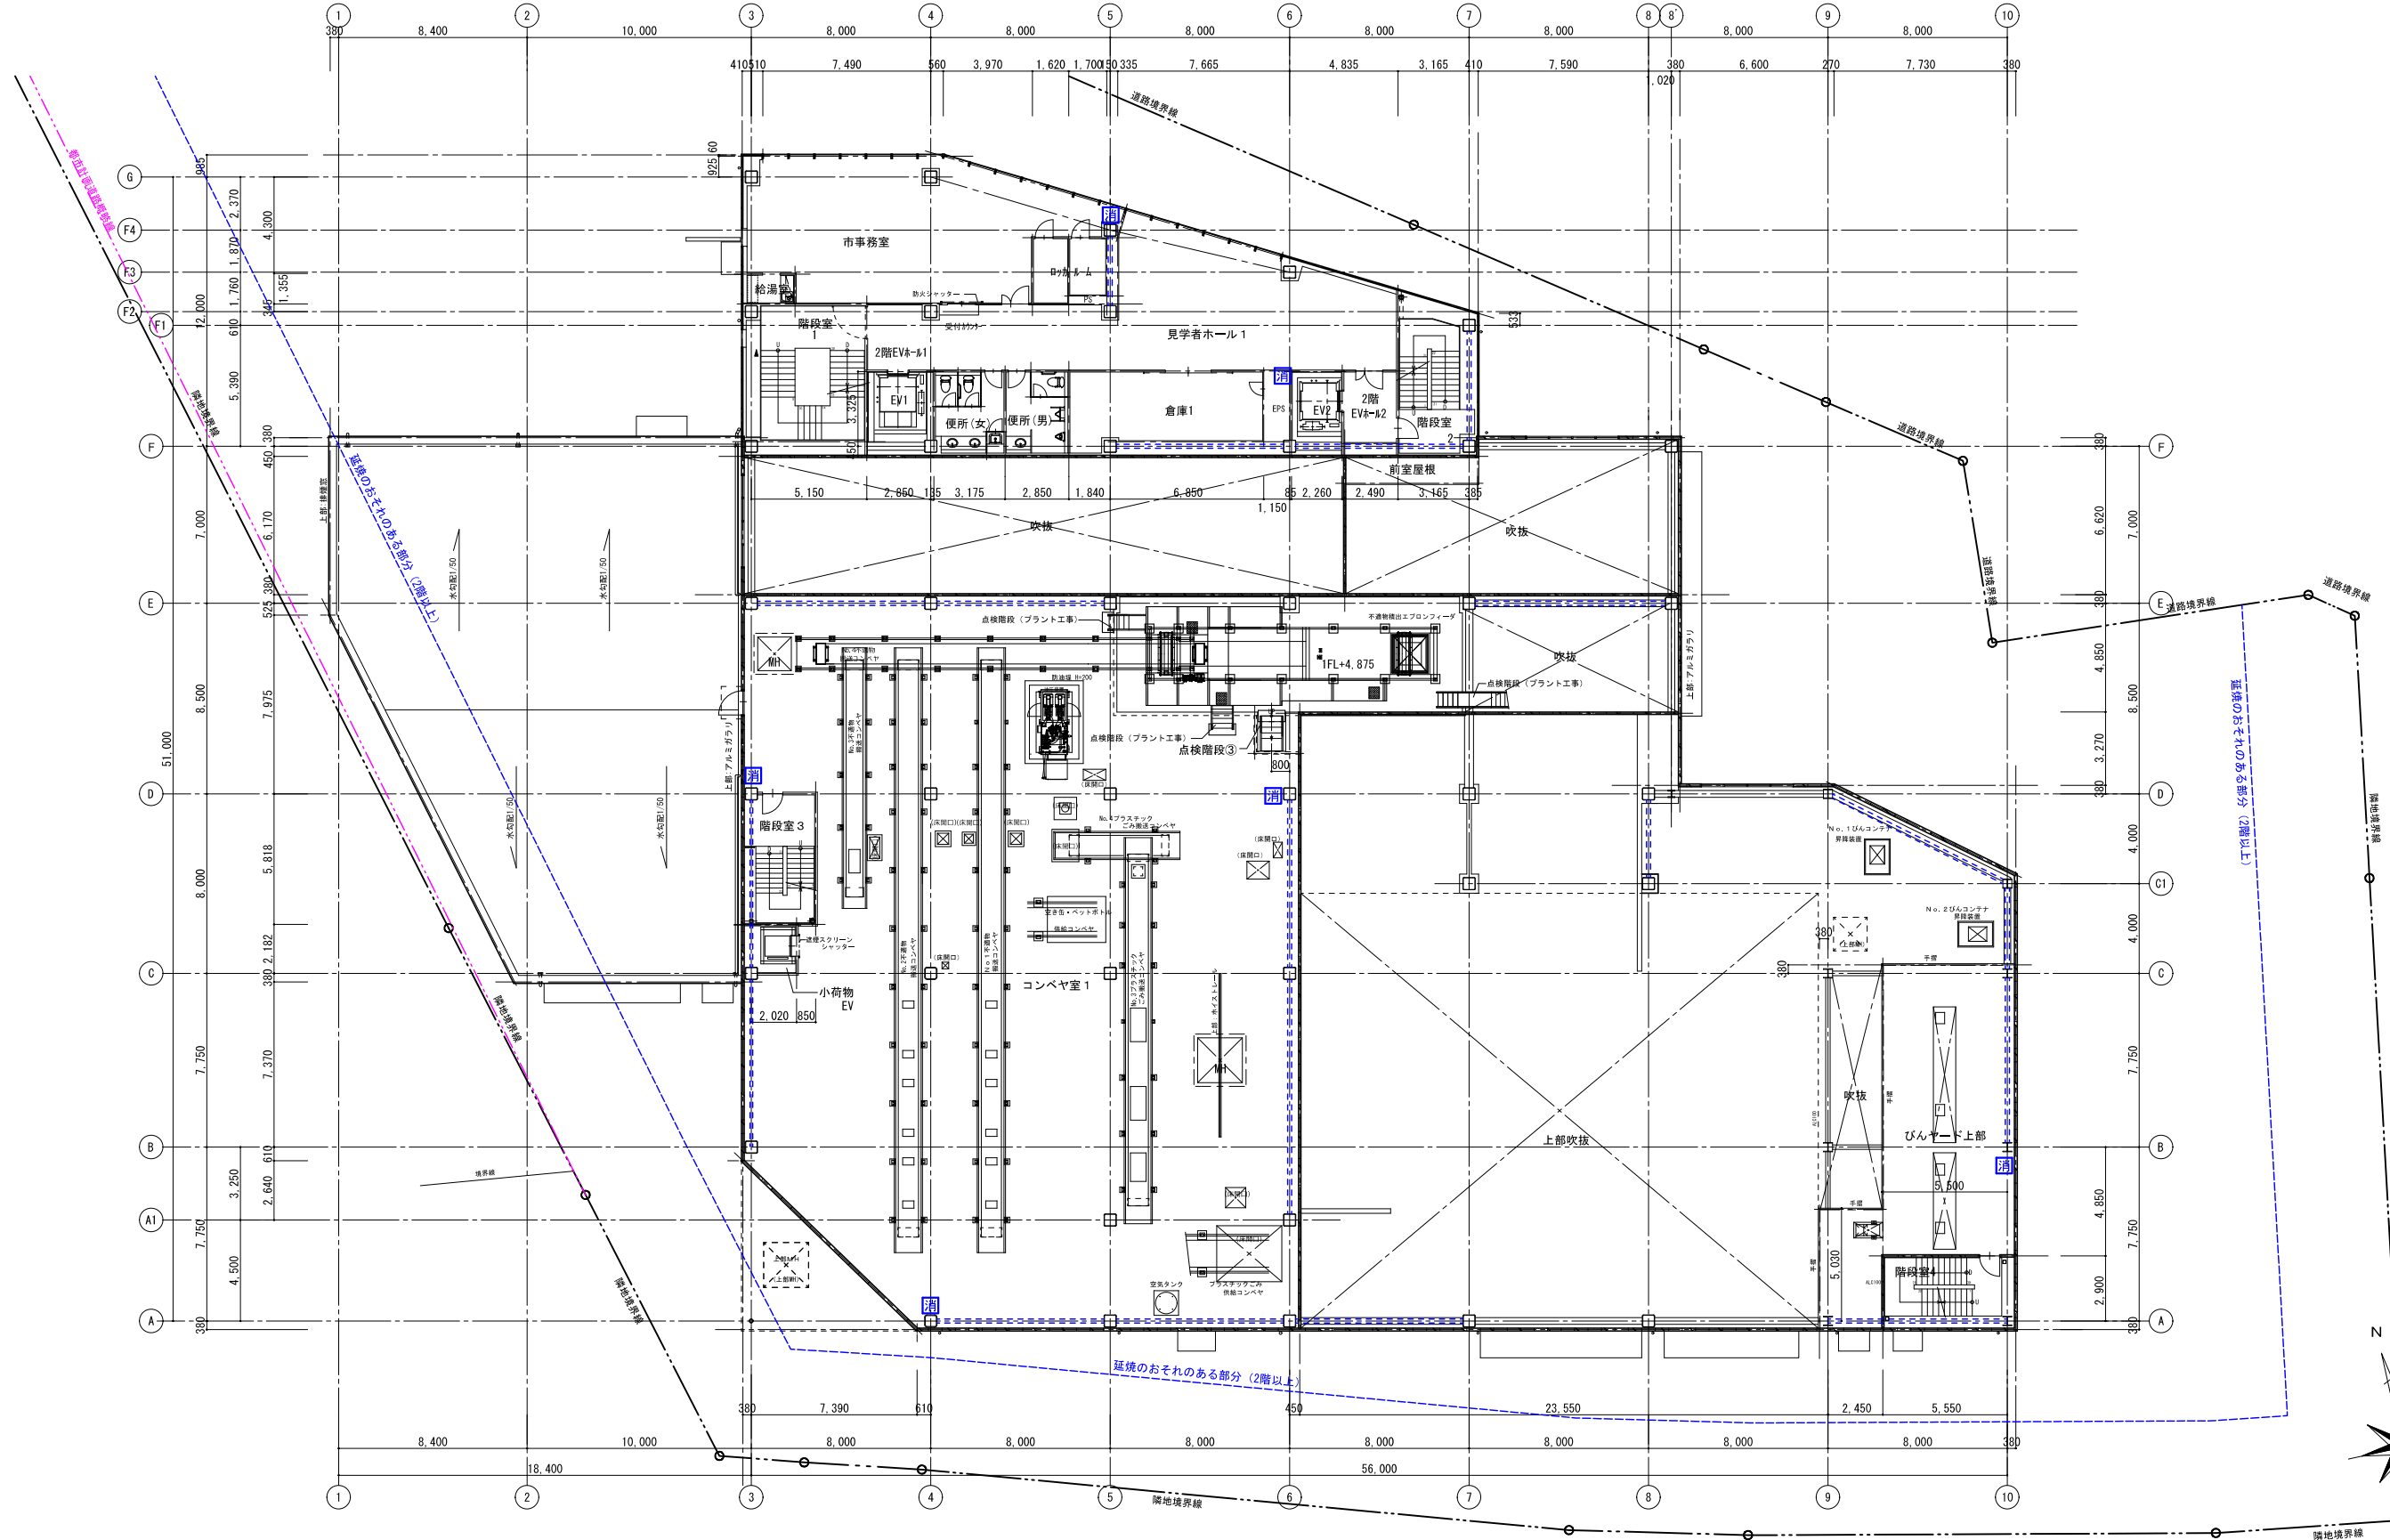

設計者	Date	Name	メタウォーター株式会社 METAWATER Co., Ltd.	小井市様 小井市清掃関連施設整備工事 (資源物処理施設)	PL No.	J1054268	Scale
					Dwg. No.	A-24 確A-**	A1:1/150
					Ref.		A3:1/200
2022.09.30	吉田						
2022.**.**	河村						
2022.**.**	加納						