


# 3階平面図

資料2-3

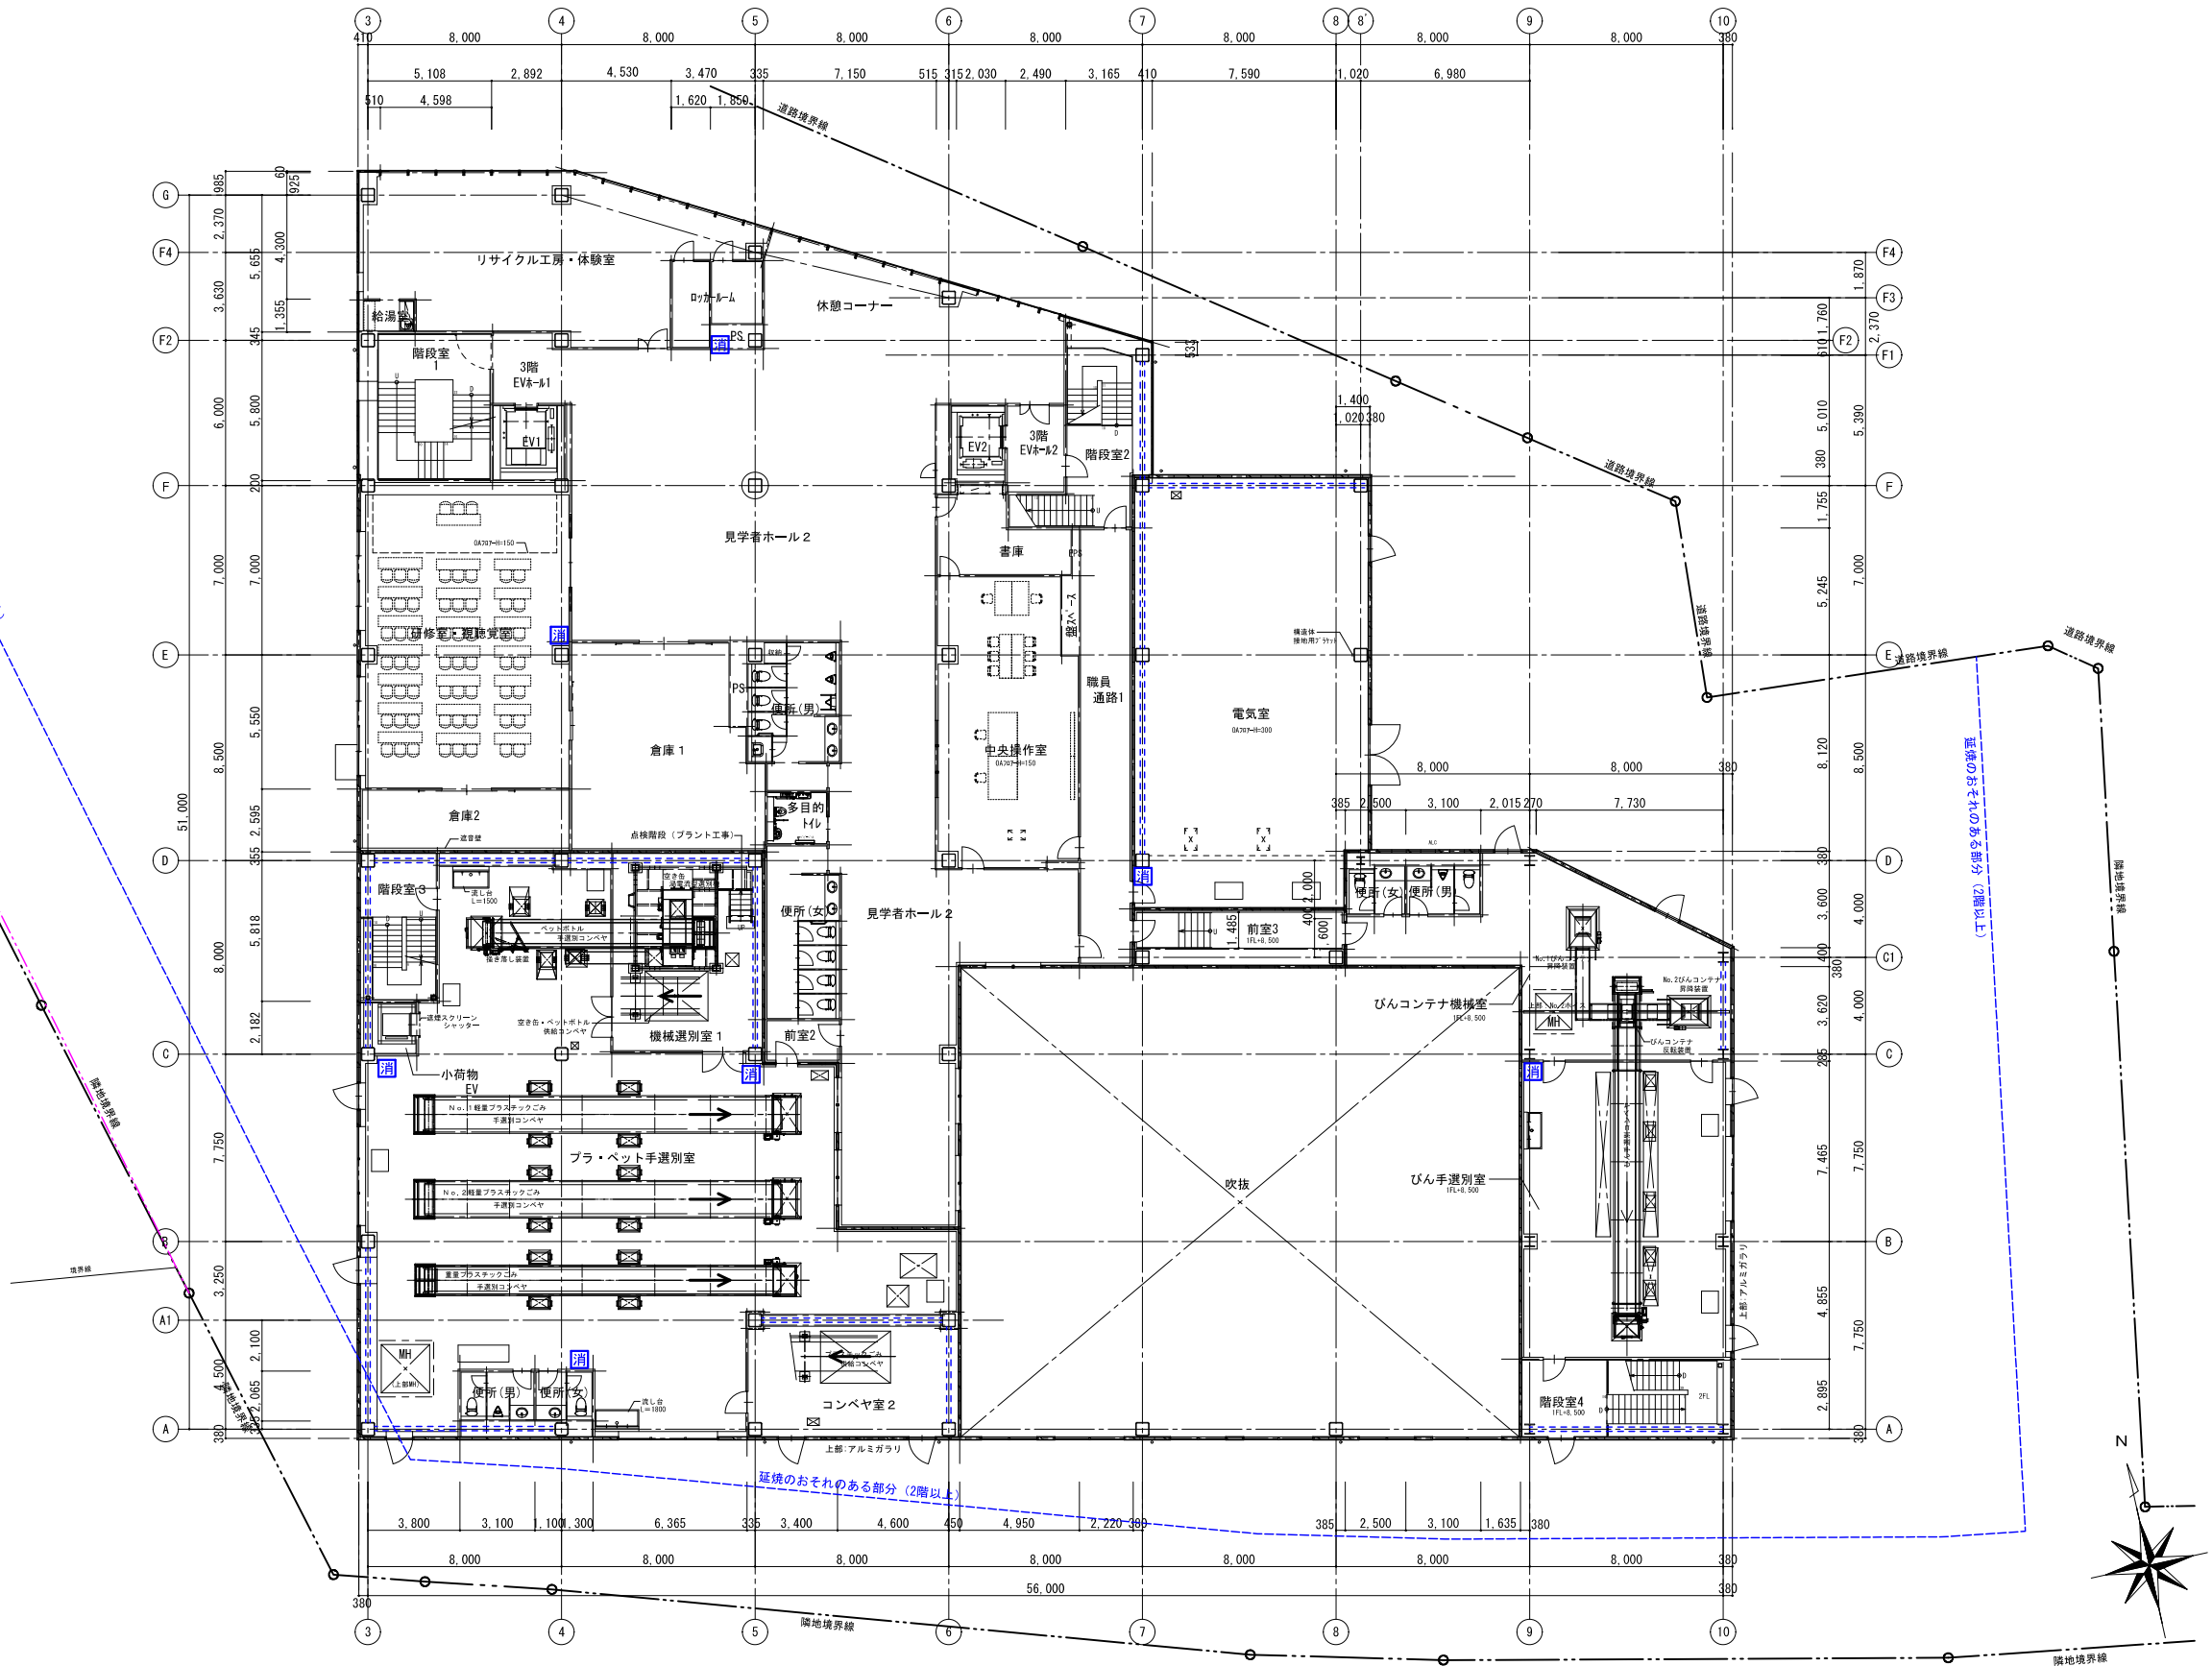

設計者	Date	Name	<b>メタウォーター株式会社</b> <b>METAWATER Co., Ltd.</b>	小金井市様 小金井市清掃関連施設整備工事（資源物処理施設） 3階平面図	PL No.	J1054268	Scale
					Dwg. No.	A - 25 確A - **	A1:1/150
					Ref.		A3:1/200