


小金井市公共下水道台帳施設平面図

001007

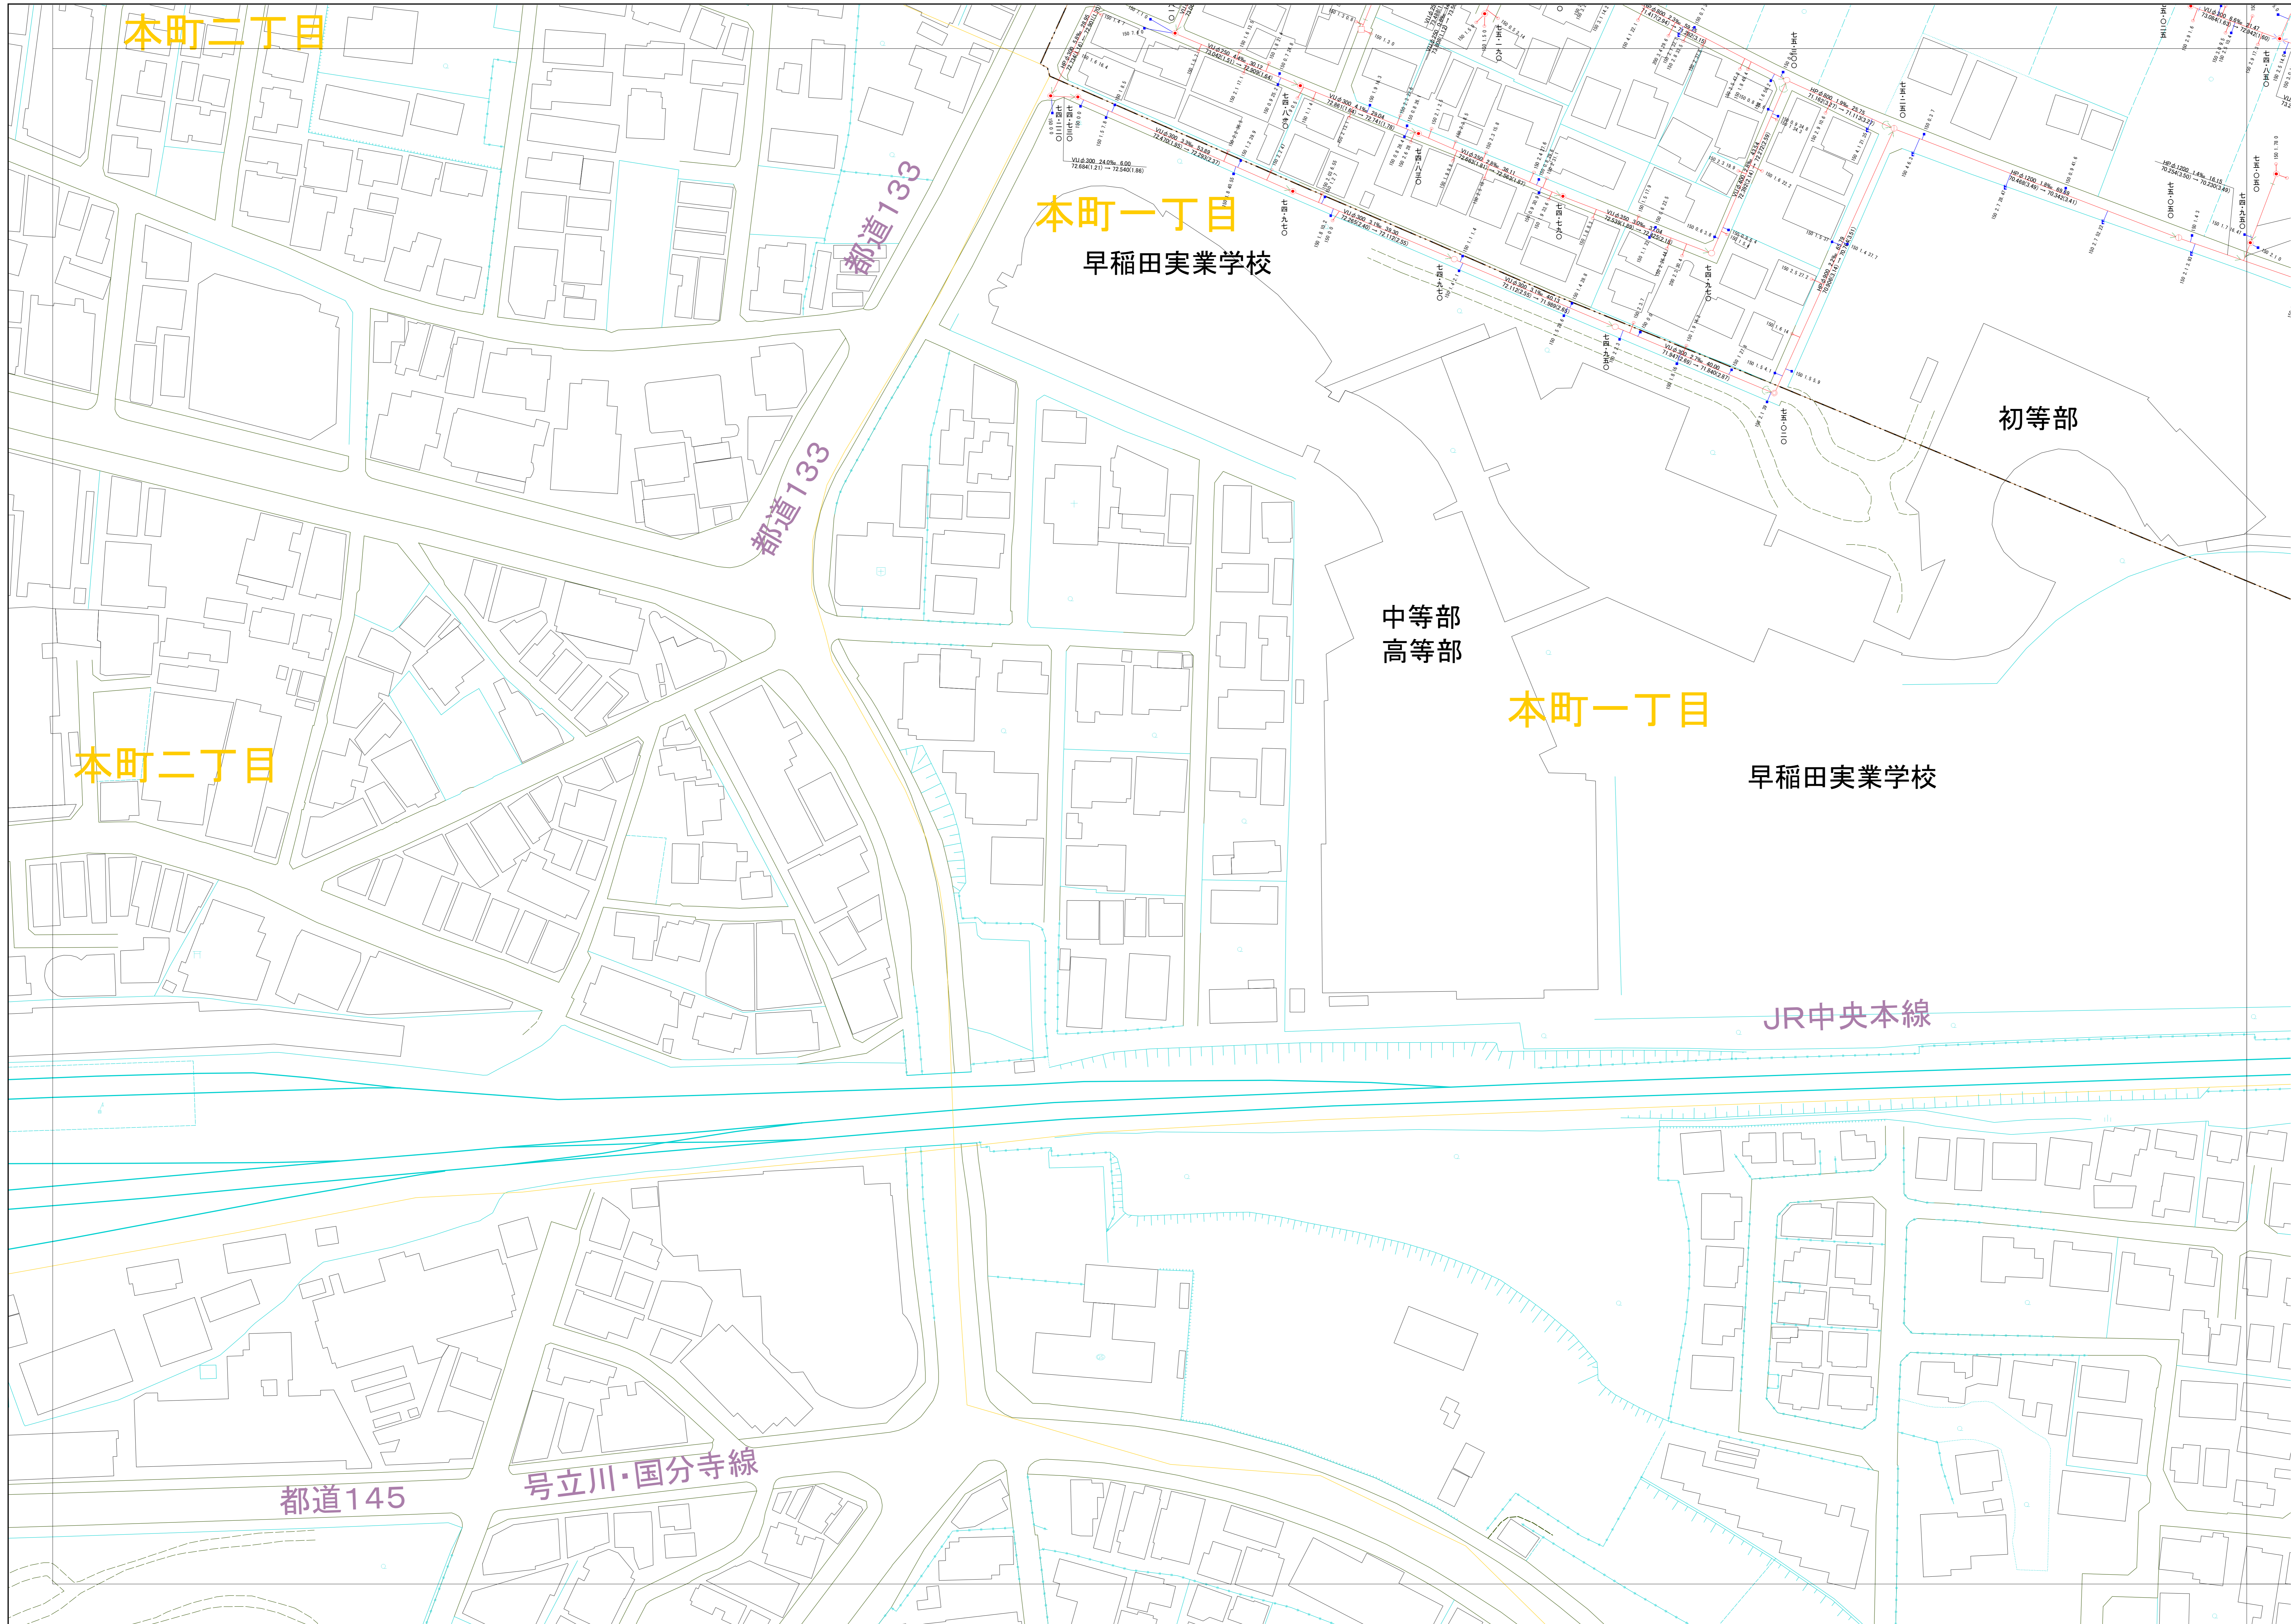

001008	002008
001007	002007
	002006

縮尺 1:500

凡例

本管管きよ及びマンホール

管径 (mm)	勾配	区間長 (m)
Vφ 0.250	5.0%	34.95
5.1	8.77	(1.83)
↑ 下流管高(尺) ↓ 上流管高(尺) ↓ 上流管高(尺) ↓ 上流管高(尺)		

ます及び取付管管きよ

取付管の	ますの	引込距離 (m)
φ 150	2.5	34.3
↑ 上流マンホールから ↓ 取付管までの距離 (m)		

記号	種別
○	円形汚水溝
□	矩形汚水溝
●	円形雨水溝
■	矩形雨水溝
▨	雨水透通溝
---	行政境界
---	計画区域界
---	処理区分界
---	合流枝線
---	汚水枝線
---	雨水枝線
---	合流幹線
---	汚水幹線
---	雨水幹線

⊗	不明
○	小型マンホール (内径300mm)
●	標準1号マンホール (内径300mm)
○	標準2号マンホール (内径300mm)
○	標準3号マンホール (内径300mm)
H.P	ヒューム管
C.P	陶管
S.P	鋼管
C.B	コンクリートボックス
V.U	硬質塩化ビニル管
CoSng	シート工事用20寸(1.6m)パイプ
FRPM	強化プラスチック複合管
R.C	現場打ち鉄筋コンクリート
T.N	トンネル
K.P	硬質塩化ビニル(半管)
INV-V	管内インバート(半管)

○下水道台帳図は、現地の状況とは整合しない場合があります。
 設計や工事等に利用される場合は、下水道課との協議及び、
 下水道管の状況を現地を確認していただきますようお願いいたします。
 ○この地図は、東京都知事の承認を受けて、東京都縮尺2,500分の1地形図を
 利用して作成したものである。(承認番号)3都市基安審第52号
 ○無断複製を禁じます。

