



# 小金井市公共下水道台帳施設平面図

006008

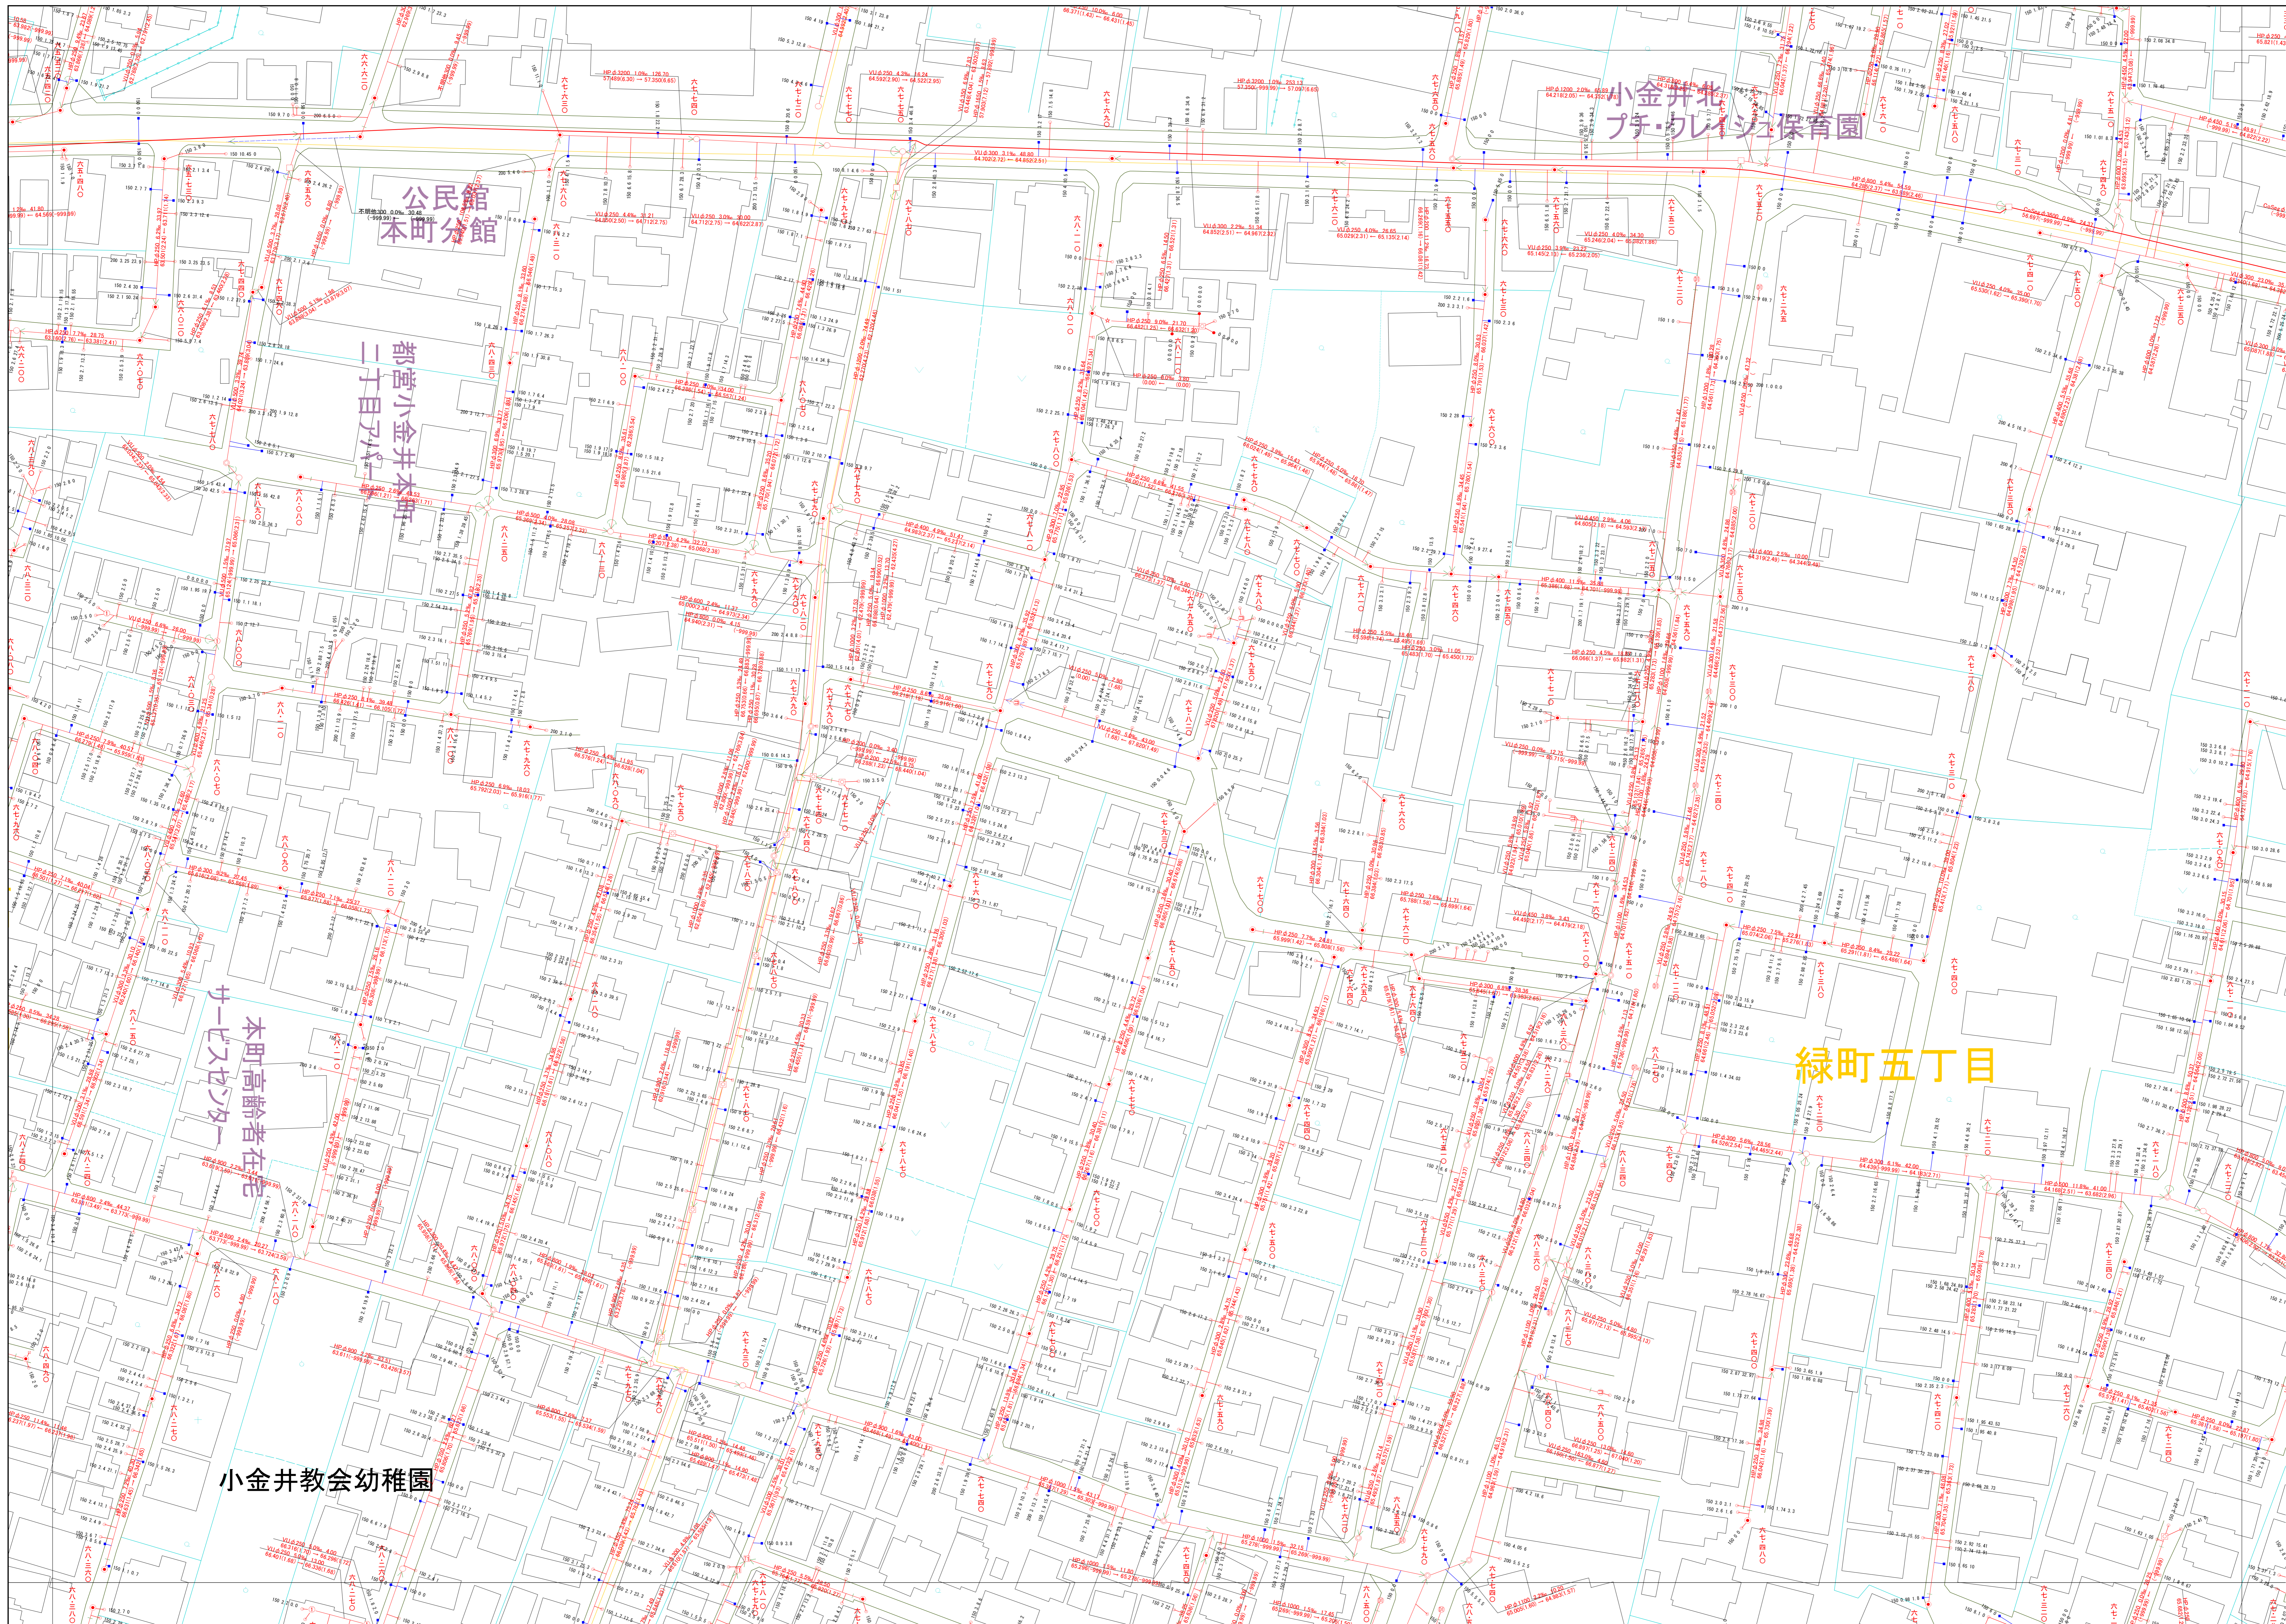

|        |        |        |
|--------|--------|--------|
| 005009 | 006009 | 007009 |
| 005008 | 006008 | 007008 |
| 005007 | 006007 | 007007 |

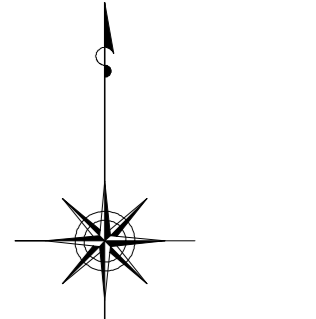

縮尺 1:500

凡例

本管きよ及びマンホール

|                                    |       |                       |
|------------------------------------|-------|-----------------------|
| 管径 (mm)                            | 勾配    | 区間長 (m)               |
| VE                                 | 0.250 | 5.000                 |
| VE                                 | 0.177 | (1.800) - 0.2 (0.000) |
| 下流管高(米) 下流管標高(米) 上流管標高(米) 上流管標高(米) |       |                       |

↓ 流方向 ↓ 区間長 ↓

ます及び取付管きよ

|                |          |
|----------------|----------|
| 取付管のますの口径 (mm) | 引込距離 (m) |
| 150            | 2.5      |
| 2.5            | 3.0      |
| 3.0            | 3.0      |

↑ 取付管 ↑ 上流マンホールから取付管までの距離 (m)

| 記号  | 種別                    |
|-----|-----------------------|
| ○   | 円形汚水溝                 |
| □   | 矩形汚水溝                 |
| ●   | 円形雨水溝                 |
| ■   | 矩形雨水溝                 |
| ▨   | 雨水透視溝                 |
| --- | 行政境界                  |
| --- | 計画区域境界                |
| --- | 処理区分界                 |
| --- | 合流幹線                  |
| --- | 汚水幹線                  |
| --- | 雨水幹線                  |
| --- | 合流幹線                  |
| --- | 汚水幹線                  |
| --- | 雨水幹線                  |
| ○   | 不明                    |
| ○   | 小径マンホール (内径0.6m)      |
| ○   | 標準1号マンホール (内径1.0m)    |
| ○   | 標準2号マンホール (内径1.2m)    |
| ○   | 標準3号マンホール (内径1.5m)    |
| ○   | 標準4号マンホール (内径1.8m)    |
| ○   | 標準5号マンホール (内径2.0m)    |
| ○   | 標準6号マンホール (内径2.2m)    |
| ○   | 標準7号マンホール (内径2.4m)    |
| ○   | 標準8号マンホール (内径2.6m)    |
| ○   | 標準9号マンホール (内径2.8m)    |
| ○   | 標準10号マンホール (内径3.0m)   |
| ○   | 標準11号マンホール (内径3.2m)   |
| ○   | 標準12号マンホール (内径3.4m)   |
| ○   | 標準200号マンホール (内径41.0m) |

○下水道台帳図は、現地の状況とは異なる場合があります。  
 設計や工事等に利用される場合は、下水道課との協議及び、  
 下水道管の状況を確認していただきますようお願いいたします。  
 この地図は、東京都知事の承認を受けて、東京都縮尺2,500分の1地形図を  
 利用して作成したものである。(承認番号)3都市基安審第52号  
 ○無断複製を禁じます。

