


# 小金井市公共下水道台帳施設平面図

007006

006007	007007	008007
006006	007006	008006
006005	007005	008005

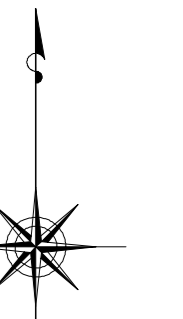

縮尺 1:500

## 凡例


本管管きよ及びマンホール	
管種	口径 (mm) 勾配 区間長 (m)
W	φ250 5.0‰ 34.05
U	φ150 1.0‰ 11.75
V	φ100 1.0‰ 11.75
下流管	下流管口径 (mm) 下流管勾配 (‰) 下流管区間長 (m)
上流管	上流管口径 (mm) 上流管勾配 (‰) 上流管区間長 (m)

ます及び取付管管きよ	
取付管の口径 (mm)	ますの口径 (mm)
φ150	φ150
φ250	φ250
φ300	φ300
φ400	φ400
φ500	φ500
φ600	φ600
φ700	φ700
φ800	φ800
φ900	φ900
φ1000	φ1000

記号	種別
○	円形汚水溝
□	矩形汚水溝
●	円形雨水溝
■	矩形雨水溝
▨	雨水浸透溝
---	行政境界
---	計画区域界
---	処理区分界
---	合流枝線
---	汚水枝線
---	雨水枝線
---	合流幹線
---	汚水幹線
---	雨水幹線

○	不明
○	小型マンホール (内径φ600)
○	標準1号マンホール (内径φ900)
○	標準2号マンホール (内径φ1200)
○	標準3号マンホール (内径φ1500)
○	標準100号マンホール (内径φ30600)

H.P	ヒューム管
C.P	陶管
S.P	鋼管
C.B	コンクリートボックス
V.U	硬質化ビニル管
CoSe	樹脂工用管(ポリ塩化ビニル)
FRP	強化プラスチック管
R.C	現場打ち鉄筋コンクリート
T.N	トンネル
K.P	硬質化ビニル(更生管)
INV-V	管内インバート(半野管)

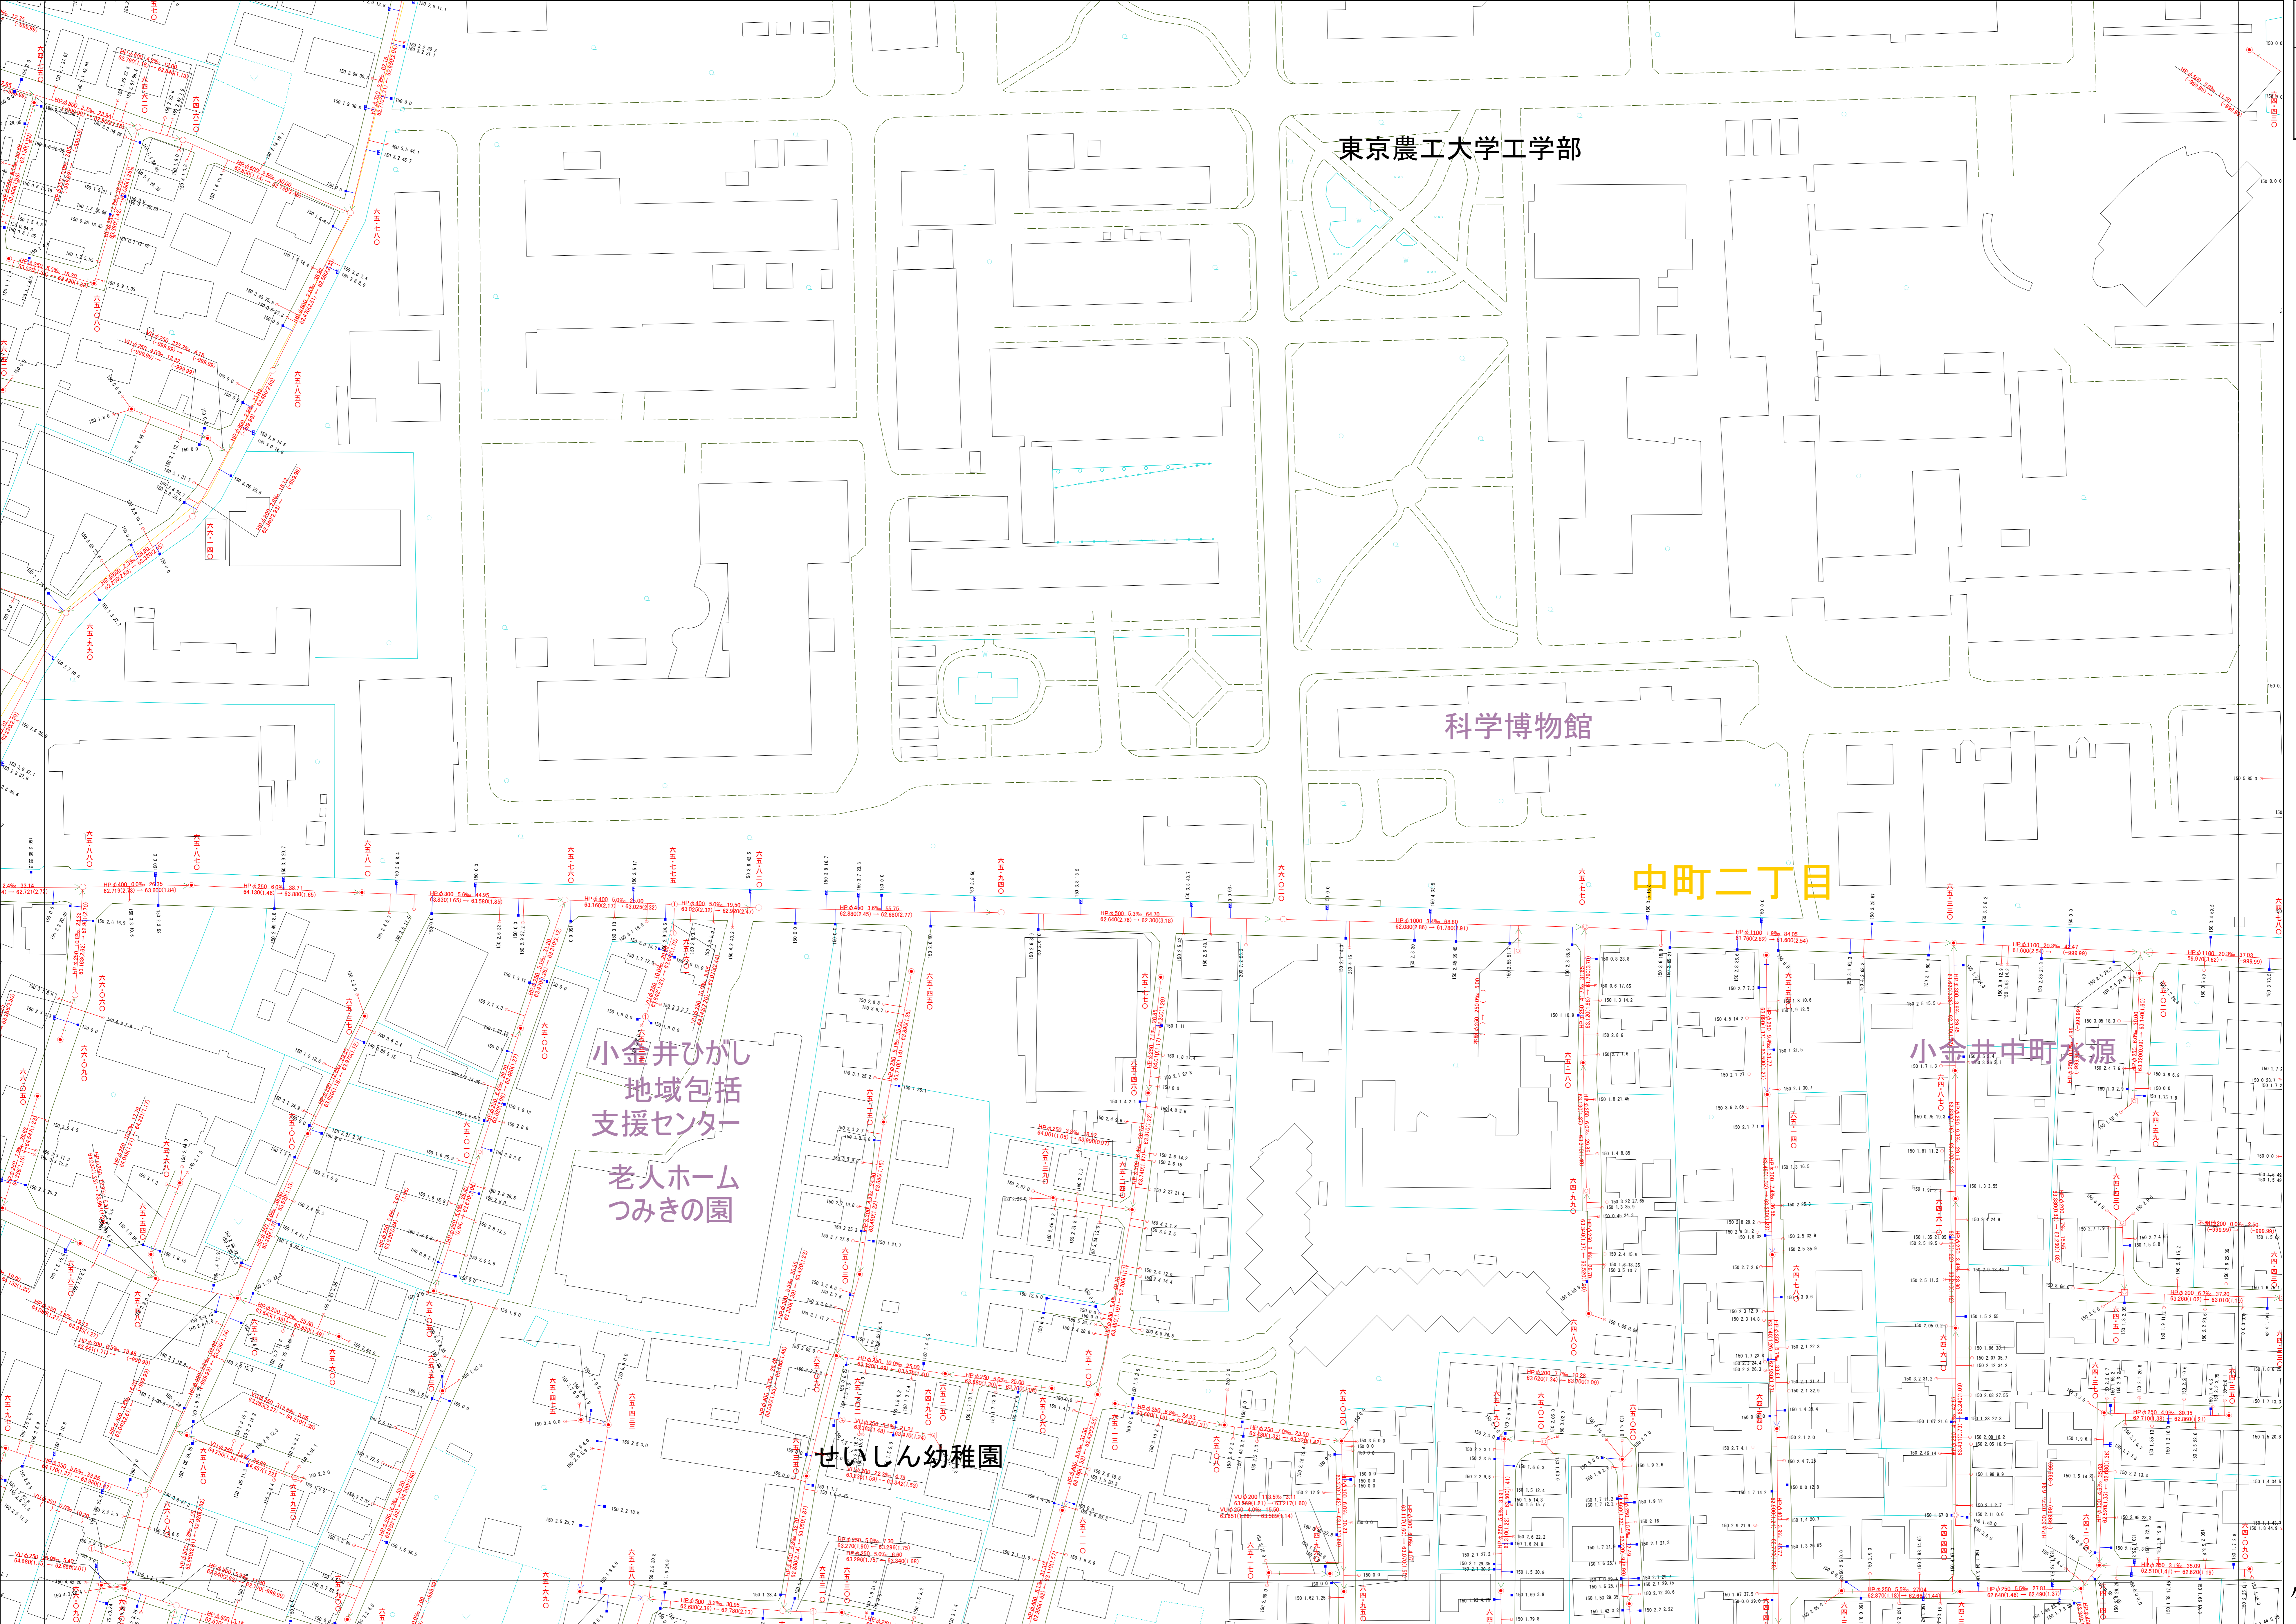

○下水道台帳は、現地の状況とは整合しない場合があります。  
 設計や工事等に利用される場合は、下水道課との協議及び、  
 下水道管の状況を現地でご確認くださいませようお願いします。  
 ○この地図は、東京都知事の承認を受けて、東京都縮尺2,500分の1地形図を  
 利用して作成したものである。(承認番号)3都基安第52号  
 ○無断複製を禁ずる。

