



# 小金井市公共下水道台帳施設平面図

008013

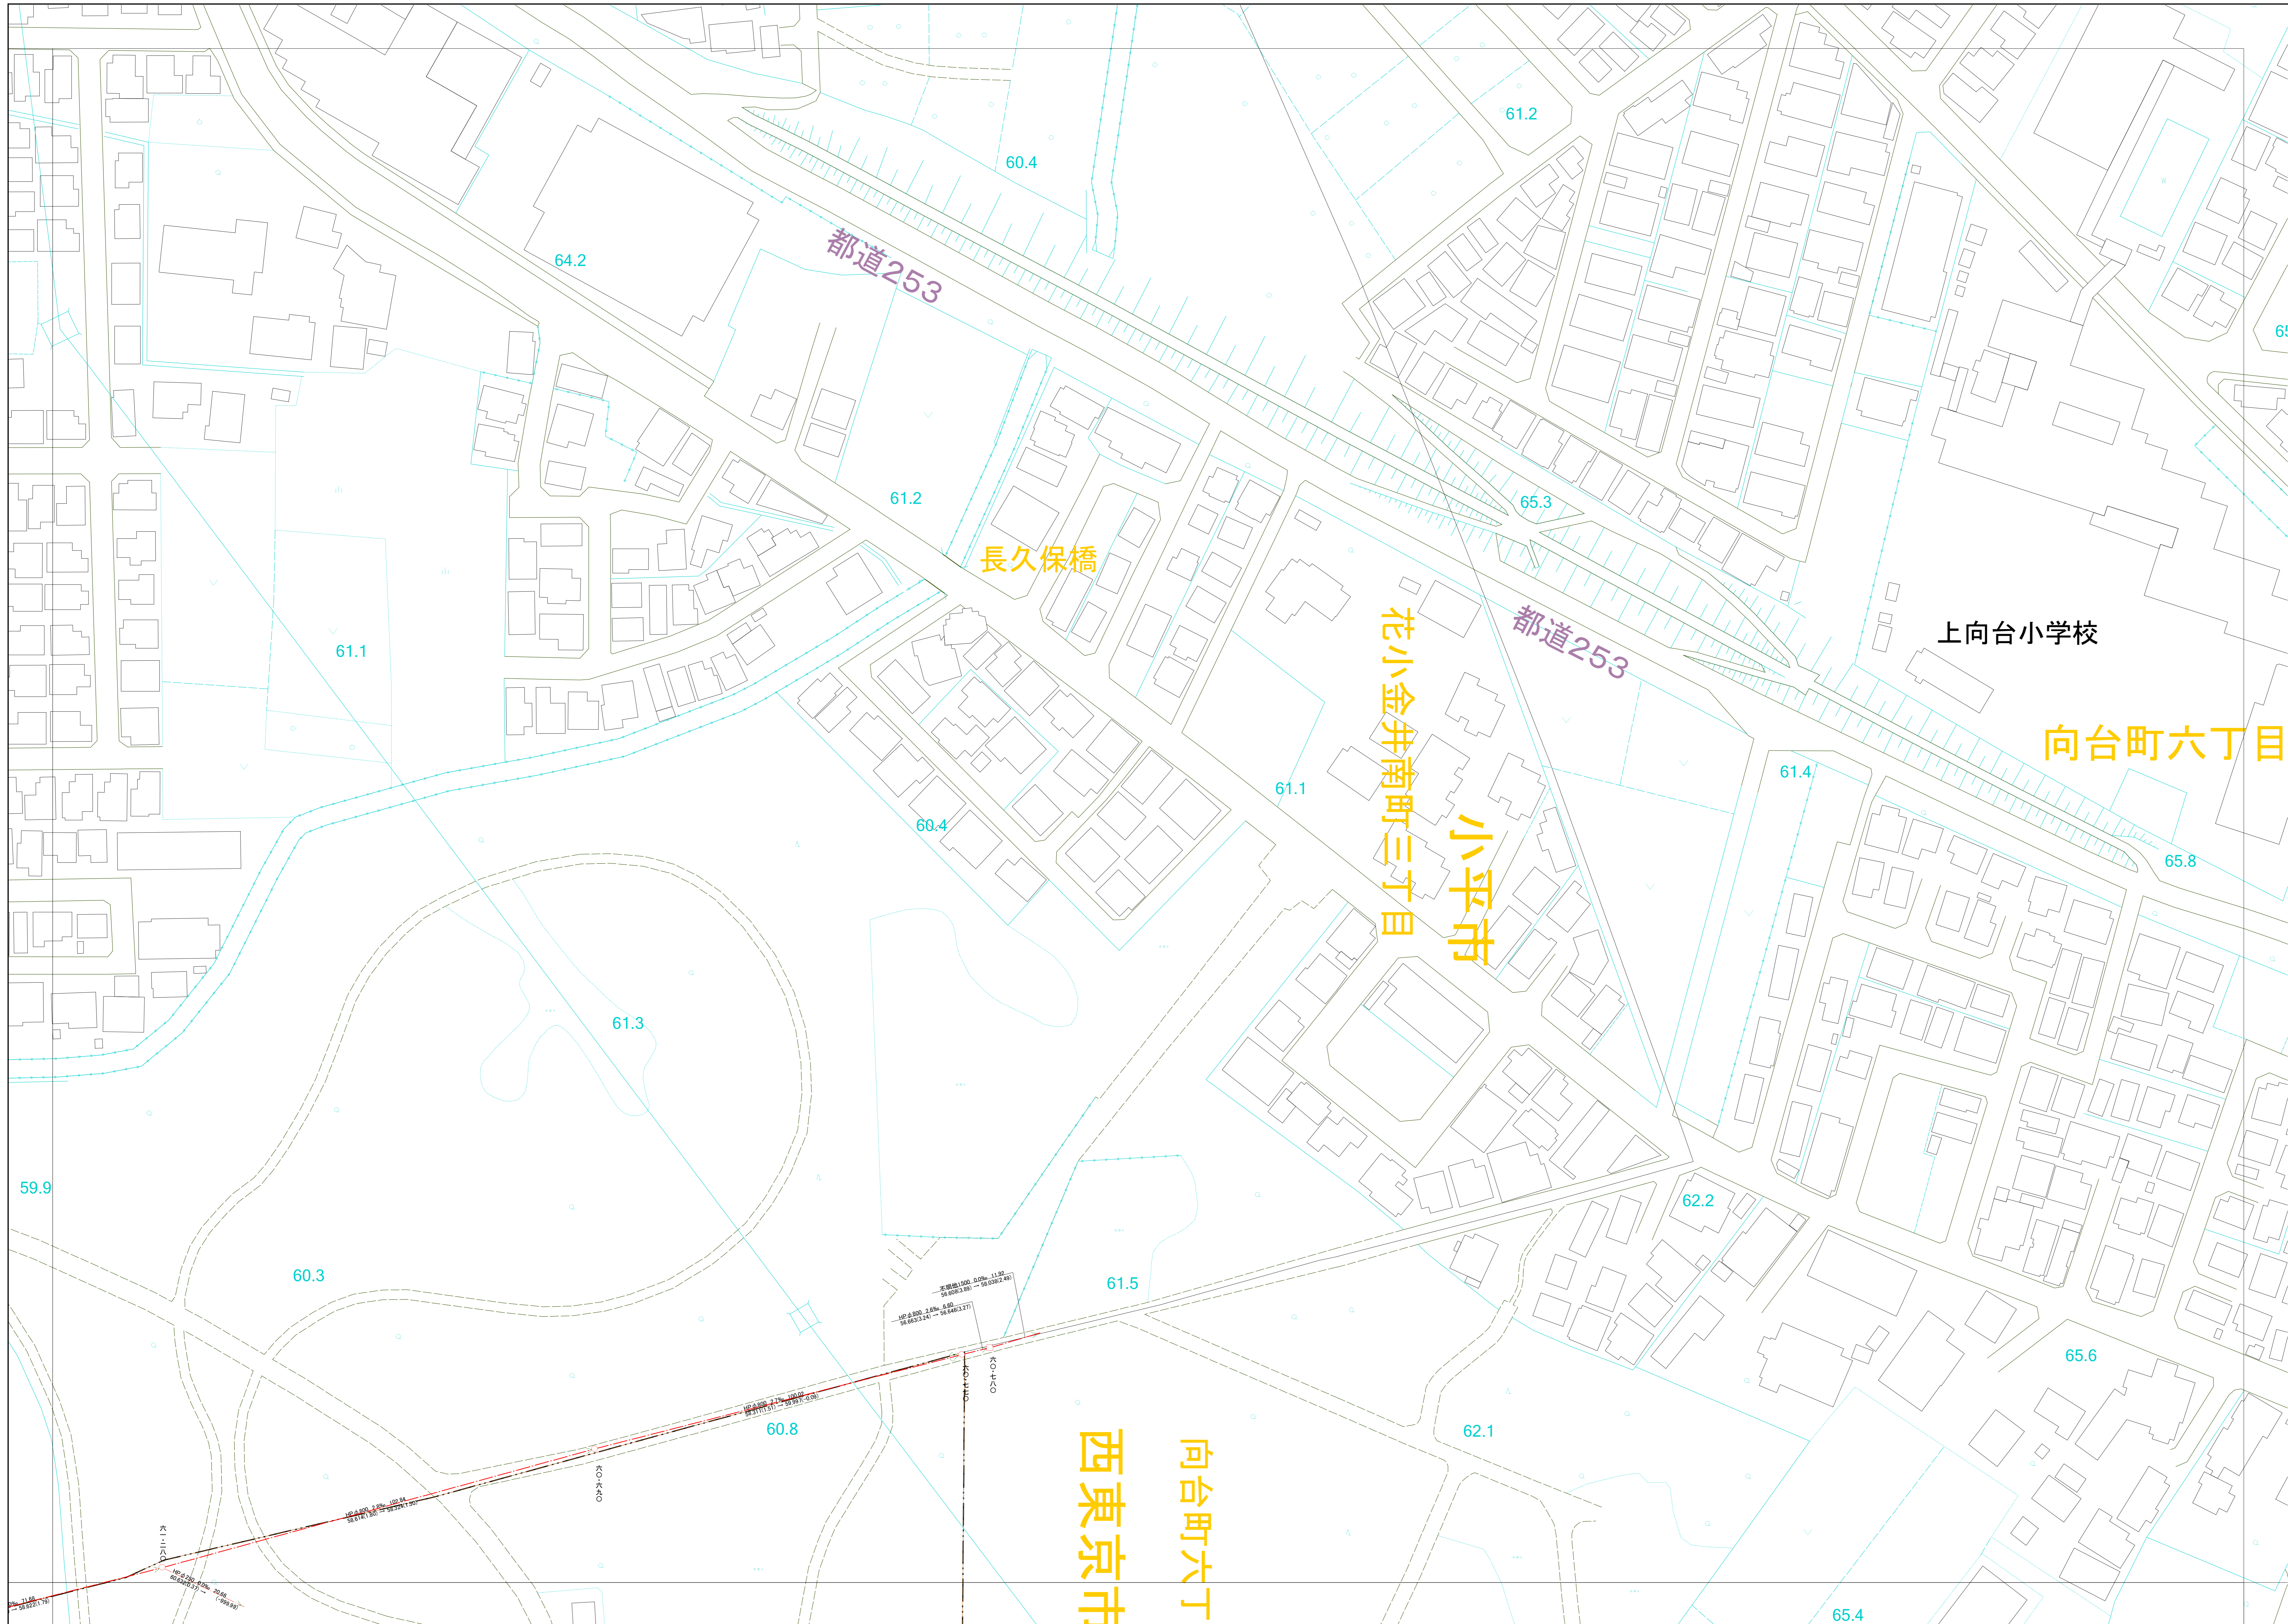

007013	008013	
007012	008012	009012

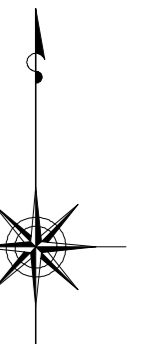

縮尺 1:500

### 凡例

本管管きよ及びマンホール

管種	口径 (mm)	勾配	区間長 (m)
W	φ 250	5.0%	34.05
V	φ 777 (1.83)	- 0.2	0.93 (1.75)
T			

下流管線高 (m) 下流上縁り高 (m) 上流管線高 (m) 上流上縁り高 (m)

ます及び取付管管きよ

取付管の口径 (mm)	ますの口径 (mm)	引込距離 (m)
φ 150	2.5	34.3

記号	種別
○	円形汚水橋
□	矩形汚水橋
●	円形雨水橋
■	矩形雨水橋
▨	雨水浸透橋
---	行政境界
- - -	計画区域界
- · - · -	処理区分界
—	合流枝線
- - -	汚水枝線
- · - · -	雨水枝線
—	合流幹線
- - -	汚水幹線
- · - · -	雨水幹線

⊗	不明
○	小径マンホール (内径φ 0.6m)
●	標準1号マンホール (内径φ 0.6m)
⊙	標準2号マンホール (内径φ 0.6m)
⊚	標準3号マンホール (内径φ 0.6m)
⊛	標準4号マンホール (内径φ 0.6m)
⊜	標準5号マンホール (内径φ 0.6m)
⊝	標準6号マンホール (内径φ 0.6m)
⊞	標準7号マンホール (内径φ 0.6m)
⊠	標準8号マンホール (内径φ 0.6m)
⊡	標準9号マンホール (内径φ 0.6m)
⊣	標準10号マンホール (内径φ 0.6m)
⊥	標準11号マンホール (内径φ 0.6m)
⊦	標準12号マンホール (内径φ 0.6m)
⊧	標準13号マンホール (内径φ 0.6m)
⊨	標準14号マンホール (内径φ 0.6m)
⊩	標準15号マンホール (内径φ 0.6m)
⊪	標準16号マンホール (内径φ 0.6m)
⊫	標準17号マンホール (内径φ 0.6m)
⊬	標準18号マンホール (内径φ 0.6m)
⊭	標準19号マンホール (内径φ 0.6m)
⊮	標準20号マンホール (内径φ 0.6m)
⊯	標準21号マンホール (内径φ 0.6m)
⊰	標準22号マンホール (内径φ 0.6m)
⊱	標準23号マンホール (内径φ 0.6m)
⊲	標準24号マンホール (内径φ 0.6m)
⊳	標準25号マンホール (内径φ 0.6m)
⊴	標準26号マンホール (内径φ 0.6m)
⊵	標準27号マンホール (内径φ 0.6m)
⊶	標準28号マンホール (内径φ 0.6m)
⊷	標準29号マンホール (内径φ 0.6m)
⊸	標準30号マンホール (内径φ 0.6m)
⊹	標準31号マンホール (内径φ 0.6m)
⊺	標準32号マンホール (内径φ 0.6m)
⊻	標準33号マンホール (内径φ 0.6m)
⊼	標準34号マンホール (内径φ 0.6m)
⊽	標準35号マンホール (内径φ 0.6m)
⊾	標準36号マンホール (内径φ 0.6m)
⊿	標準37号マンホール (内径φ 0.6m)
⊿	標準38号マンホール (内径φ 0.6m)
○下水道台帳図は、現地の状況とは整合しない場合があります。  
 設計や工事等に利用される場合は、下水道課との協議及び、  
 下水道管の現況を現地でご確認ください。また、  
 ○この地図は、東京都知事の承認を受けて、東京都縮尺2,500分の1地形図を  
 利用して作成したものである。(承認番号)3都市基安第52号  
 ○無断複製を禁ずる。

