


小金井市公共下水道台帳施設平面図

009010

008011	009011	
008010	009010	010010
008009	009009	010009

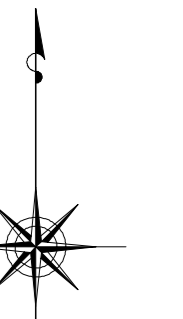

縮尺 1:500

凡例


本管管きよ及びマンホール	
管種	口径 (mm) 勾配 区間長 (m)
V8	φ250 5.0‰ 34.95
V1	φ177 (1.83) 0.2 0.90 (1.75)
↑ 下流管高 (m) ↓ 上流管高 (m) 上流管高 (m) 上流管高 (m)	

ます及び取付管管きよ	
取付管の口径 (mm)	引込管径 (mm)
φ150	2.5 34.3
ます	上流マンホールから取付管までの区間 (m)

記号	種別
○	円形汚水溝
□	矩形汚水溝
●	円形雨水溝
■	矩形雨水溝
▨	雨水透視溝
---	行政境界
---	計画区域界
---	処理境界
---	合流枝線
---	汚水枝線
---	雨水枝線
---	合流幹線
---	汚水幹線
---	雨水幹線

○	不明
○	小型マンホール (内径φ0.6m)
○	標準1号マンホール (内径φ0.6m)
○	標準2号マンホール (内径φ0.6m)
H.P	ヒューム管
C.P	陶管
S.P	鋼管
C.B	コンクリートボックス
V.U	縦貫化ビニル管
CoSe	セメント工事用20号系材
FRPM	強化プラスチック管
R.C	現場打ち鉄筋コンクリート
T.N	トンネル
K.P	硬質塩ビ管(半管)
INV-V	管内インバート(半管)

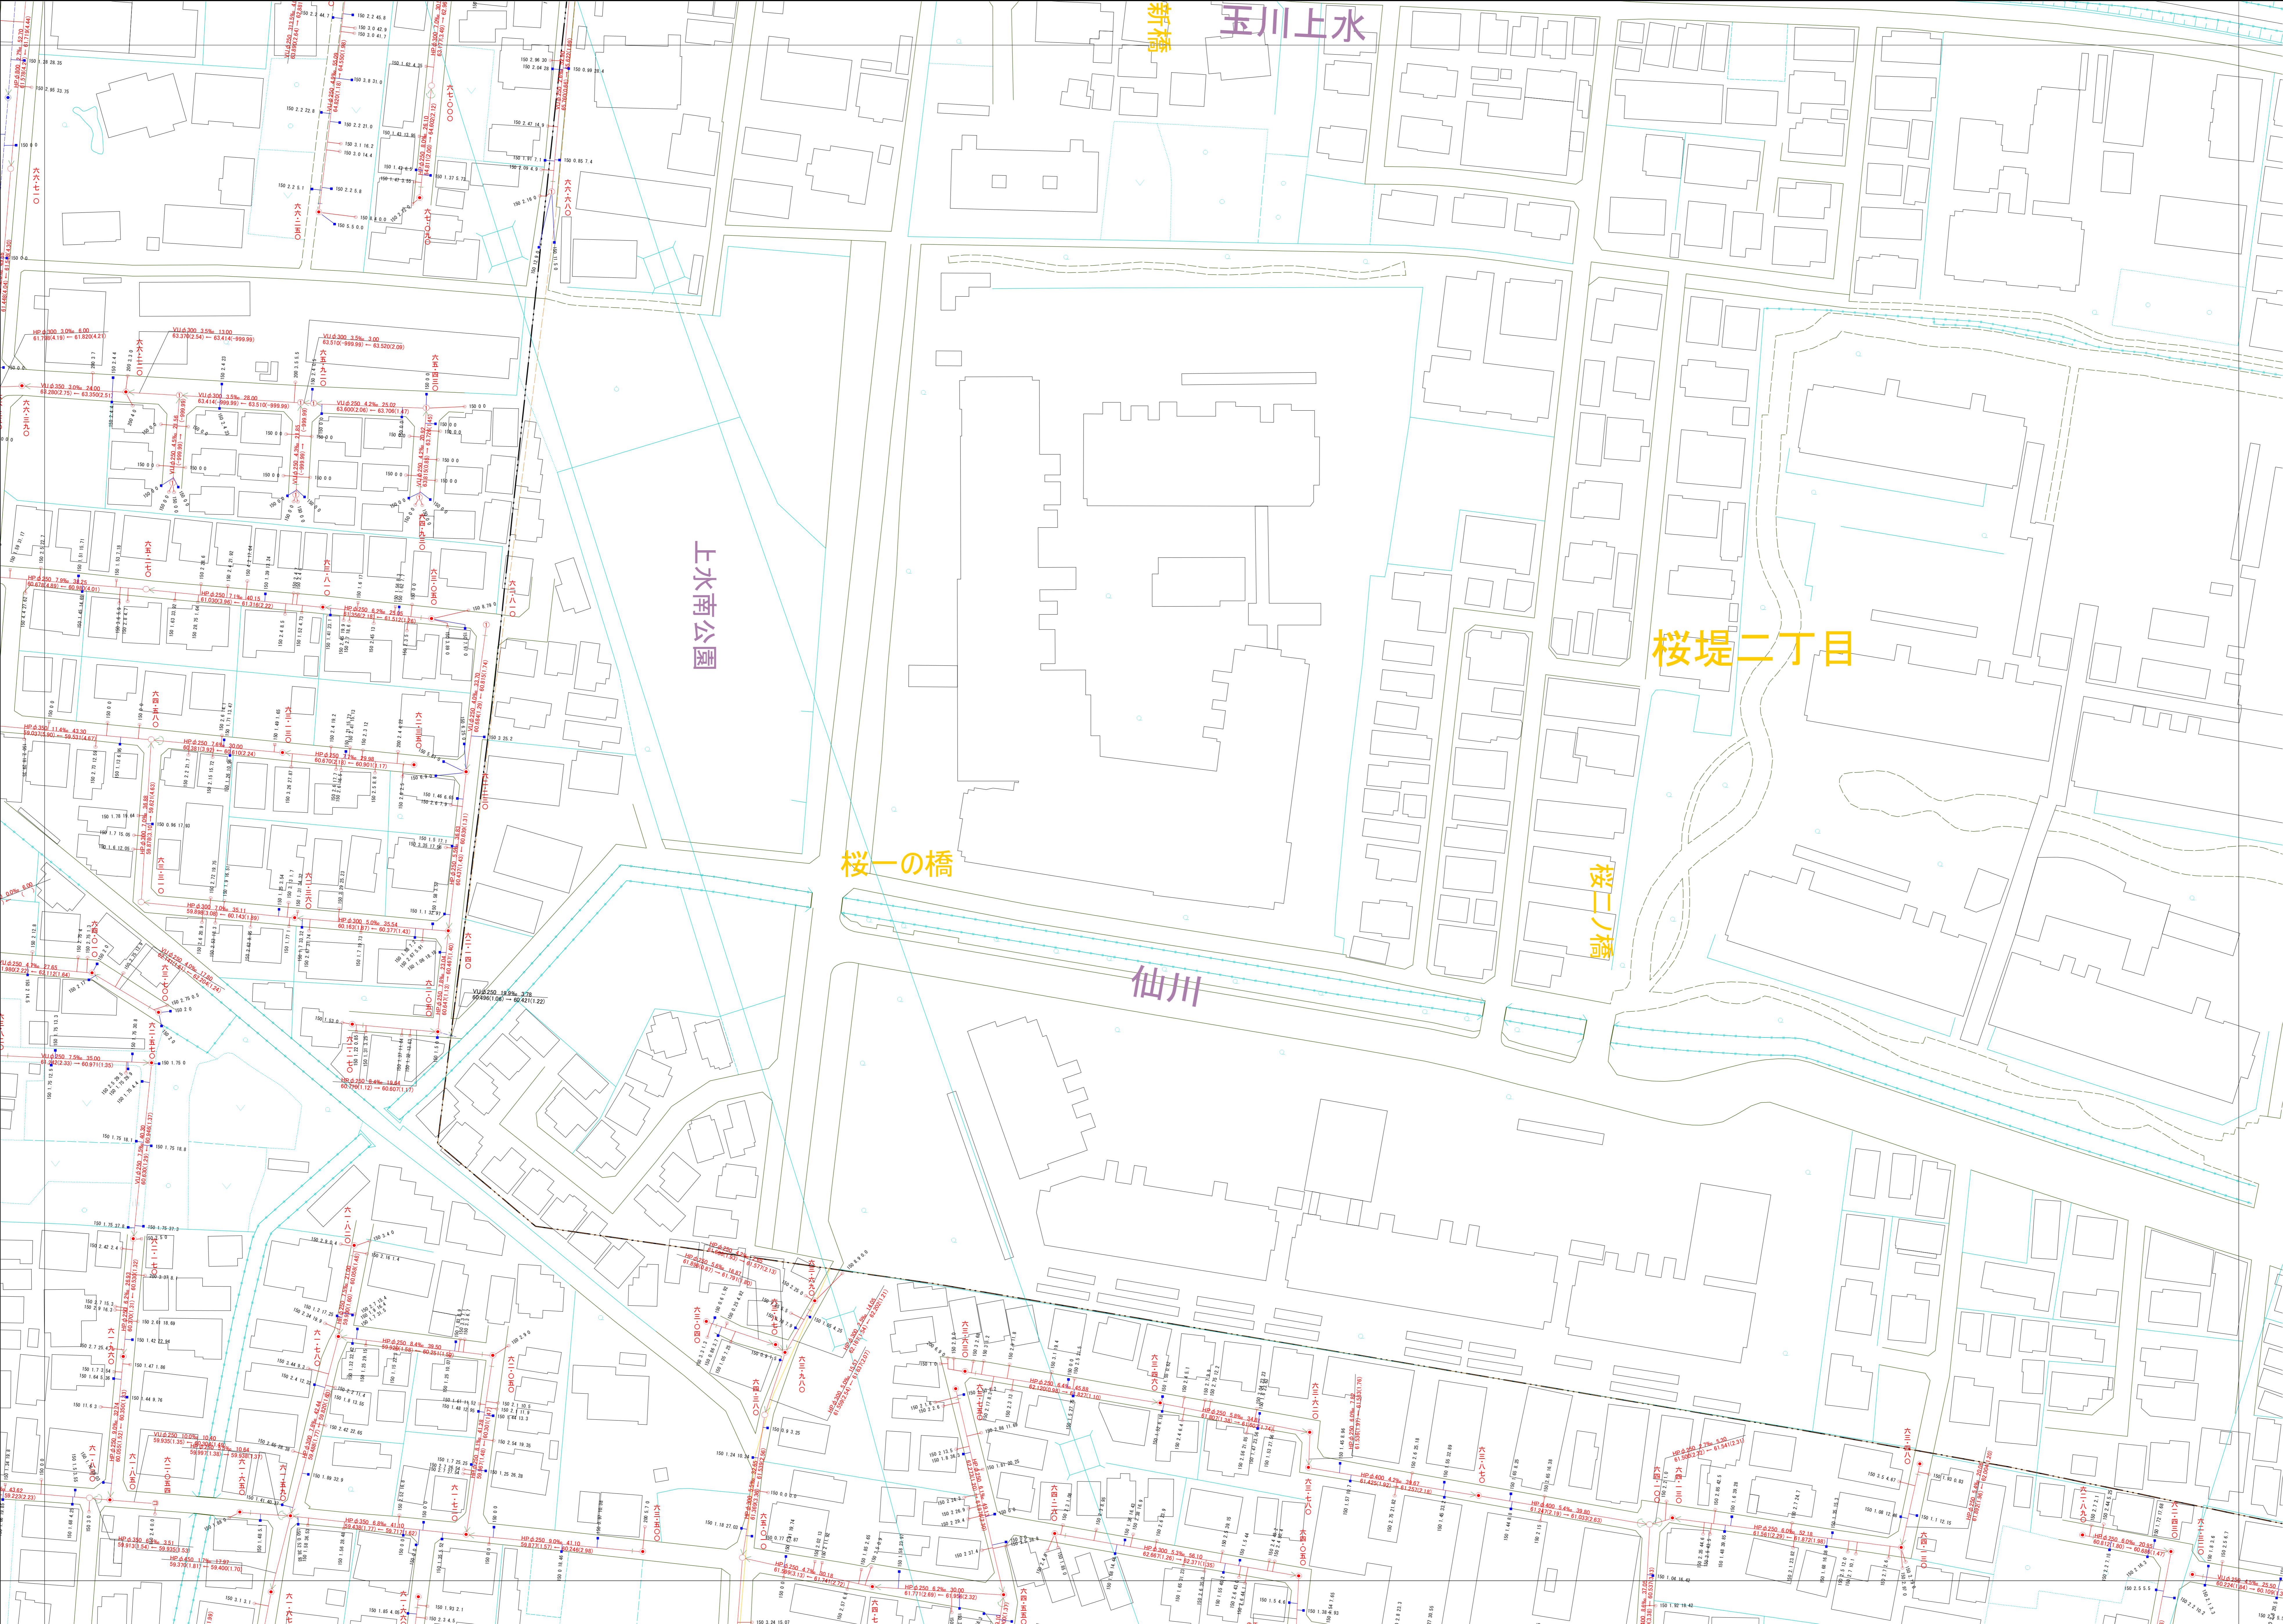

○下水道台帳図は、現地の状況とは異なる場合があります。
 設計や工事等を利用される場合は、下水道課との協議及び、
 下水道管の状況を確認していただく必要があります。
 ○この地図は、東京都知事の承認を受けて、東京都縮尺2,500分の1地形図を
 利用して作成したものである。(承認番号)3都市基安第52号
 ○無断複製を禁じます。

