



# 小金井市公共下水道台帳施設平面図

011005

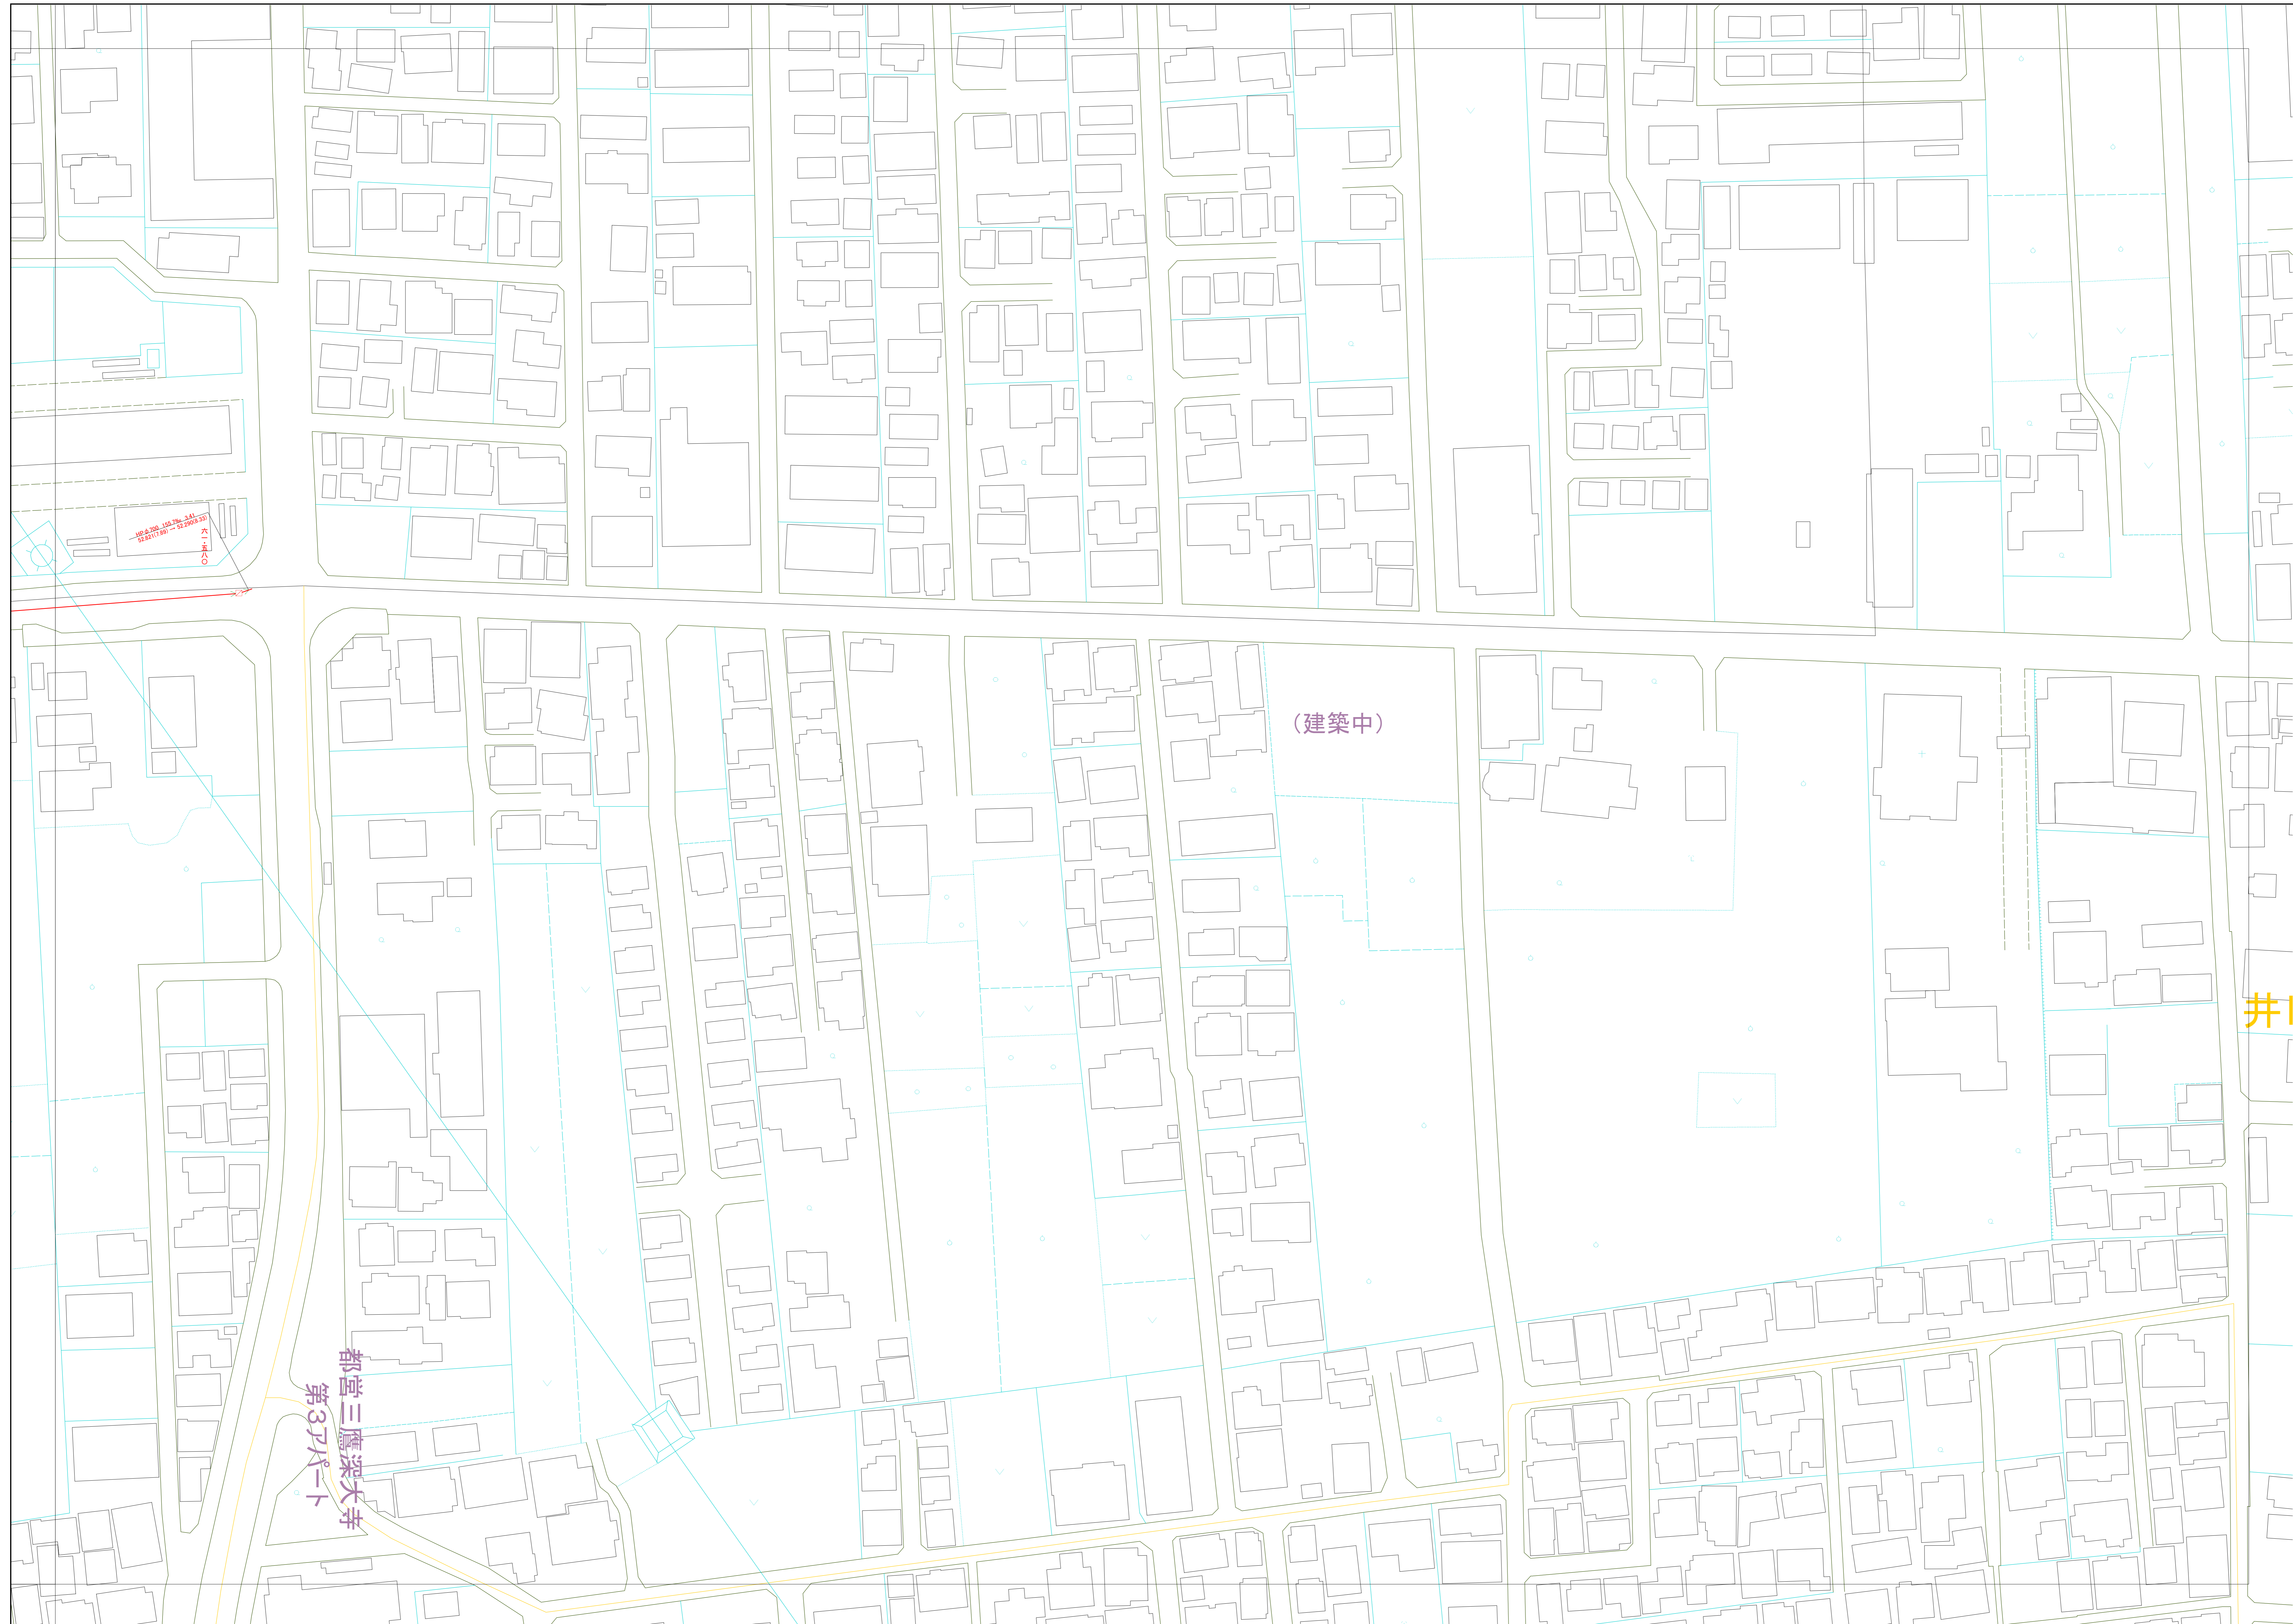

010006	
010005	011005
010004	

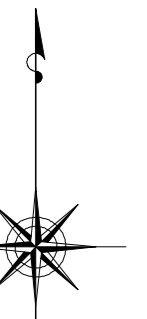

縮尺 1:500

### 凡例

**本管管きよ及びマンホール**

管種	口径 (mm)	勾配	区間長 (m)
W	φ250	5.0‰	34.05
R	φ150	1.83‰	0.2
U	φ150	0.2	0.05 (1.75)

↑ 汚水高 (m) ↓ 下流高 (m) ↑ 上流高 (m) ↓ 上流高 (m)

↑ 汚水高 (m) ↓ 下流高 (m) ↑ 上流高 (m) ↓ 上流高 (m)

**ます及び取付管管きよ**

取付管の口径 (mm)	ますの口径 (mm)	引込距離 (m)
φ150	φ150	2.5
φ200	φ200	3.0

記号	種別
○	円形汚水橋
□	矩形汚水橋
●	円形雨水橋
■	矩形雨水橋
▽	雨水透視橋
---	行政区界
- - -	計画区域界
---	処理区分界
---	合流枝線
---	汚水枝線
---	雨水枝線
---	合流幹線
---	汚水幹線
---	雨水幹線

⊗	不明
○	小型マンホール (内径φ300mm)
●	標準1号マンホール (内径φ400mm)
⊙	標準2号マンホール (内径φ500mm)
⊚	標準3号マンホール (内径φ600mm)
⊛	標準4号マンホール (内径φ700mm)
⊜	標準5号マンホール (内径φ800mm)
⊝	標準6号マンホール (内径φ900mm)
⊞	標準7号マンホール (内径φ1000mm)
⊠	標準8号マンホール (内径φ1200mm)
⊡	標準9号マンホール (内径φ1500mm)
⊣	標準10号マンホール (内径φ1800mm)
⊥	標準11号マンホール (内径φ2000mm)
⊦	標準12号マンホール (内径φ2400mm)
⊧	標準13号マンホール (内径φ2800mm)
⊨	標準14号マンホール (内径φ3200mm)
⊩	標準15号マンホール (内径φ3600mm)
⊪	標準16号マンホール (内径φ4000mm)
⊫	標準17号マンホール (内径φ4500mm)
⊬	標準18号マンホール (内径φ5000mm)
⊭	標準19号マンホール (内径φ5500mm)
⊮	標準20号マンホール (内径φ6000mm)
⊯	標準21号マンホール (内径φ6500mm)
⊰	標準22号マンホール (内径φ7000mm)
⊱	標準23号マンホール (内径φ7500mm)
⊲	標準24号マンホール (内径φ8000mm)
⊳	標準25号マンホール (内径φ8500mm)
⊴	標準26号マンホール (内径φ9000mm)
⊵	標準27号マンホール (内径φ9500mm)
⊶	標準28号マンホール (内径φ10000mm)
⊷	標準29号マンホール (内径φ10500mm)
⊸	標準30号マンホール (内径φ11000mm)
⊹	標準31号マンホール (内径φ11500mm)
⊺	標準32号マンホール (内径φ12000mm)
⊻	標準33号マンホール (内径φ12500mm)
⊼	標準34号マンホール (内径φ13000mm)
⊽	標準35号マンホール (内径φ13500mm)
⊾	標準36号マンホール (内径φ14000mm)
⊿	標準37号マンホール (内径φ14500mm)
⊿	標準38号マンホール (内径φ15000mm)
⊿	標準39号マンホール (内径φ15500mm)
○下水道台帳図は、現地の状況とは整合しない場合があります。  
 設計や工事等に利用される場合は、下水道課との協議及び、  
 下水道管の状況を見地で確認していただきますようお願いいたします。  
 ○この地図は、東京都知事の承認を受けて、東京都縮尺2,500分の1地形図を  
 利用して作成したものである。(承認番号)3都市基安第52号  
 ○無断複製を禁じます。

