


小金井都市計画ごみ処理場 第1号 小金井市資源物処理施設 計画図 (案) (小金井市決定)

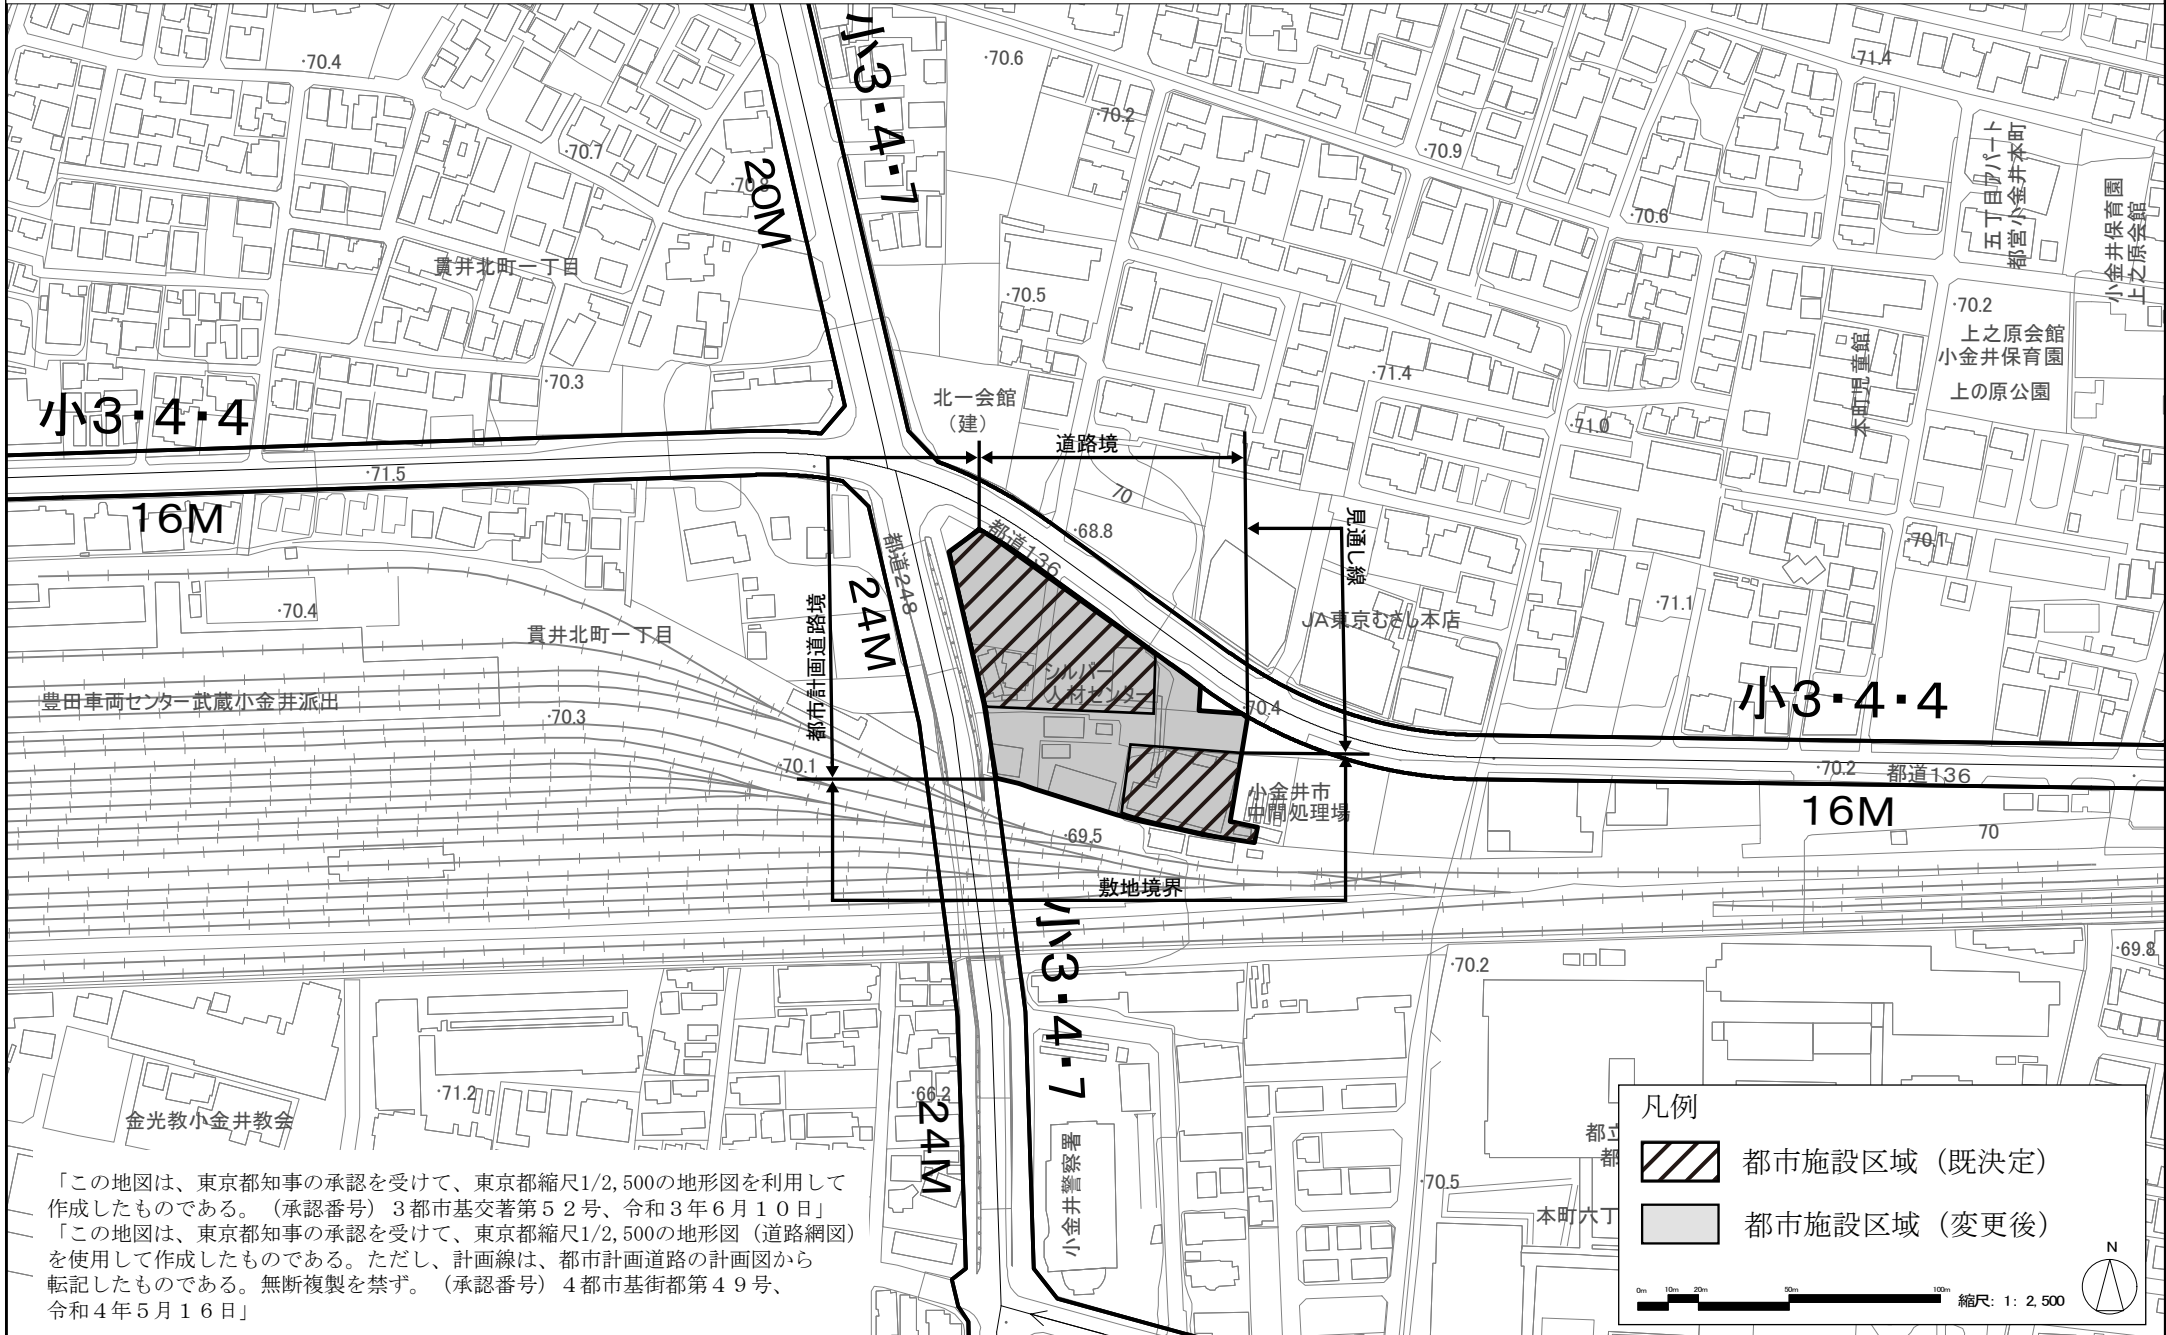

「この地図は、東京都知事の承認を受けて、東京都縮尺1/2,500の地形図を利用して作成したものである。(承認番号) 3都市基交著第52号、令和3年6月10日」  
 「この地図は、東京都知事の承認を受けて、東京都縮尺1/2,500の地形図(道路網図)を使用して作成したものである。ただし、計画線は、都市計画道路の計画図から転記したものである。無断複製を禁ず。(承認番号) 4都市基街都第49号、令和4年5月16日」