


現況図

資料3

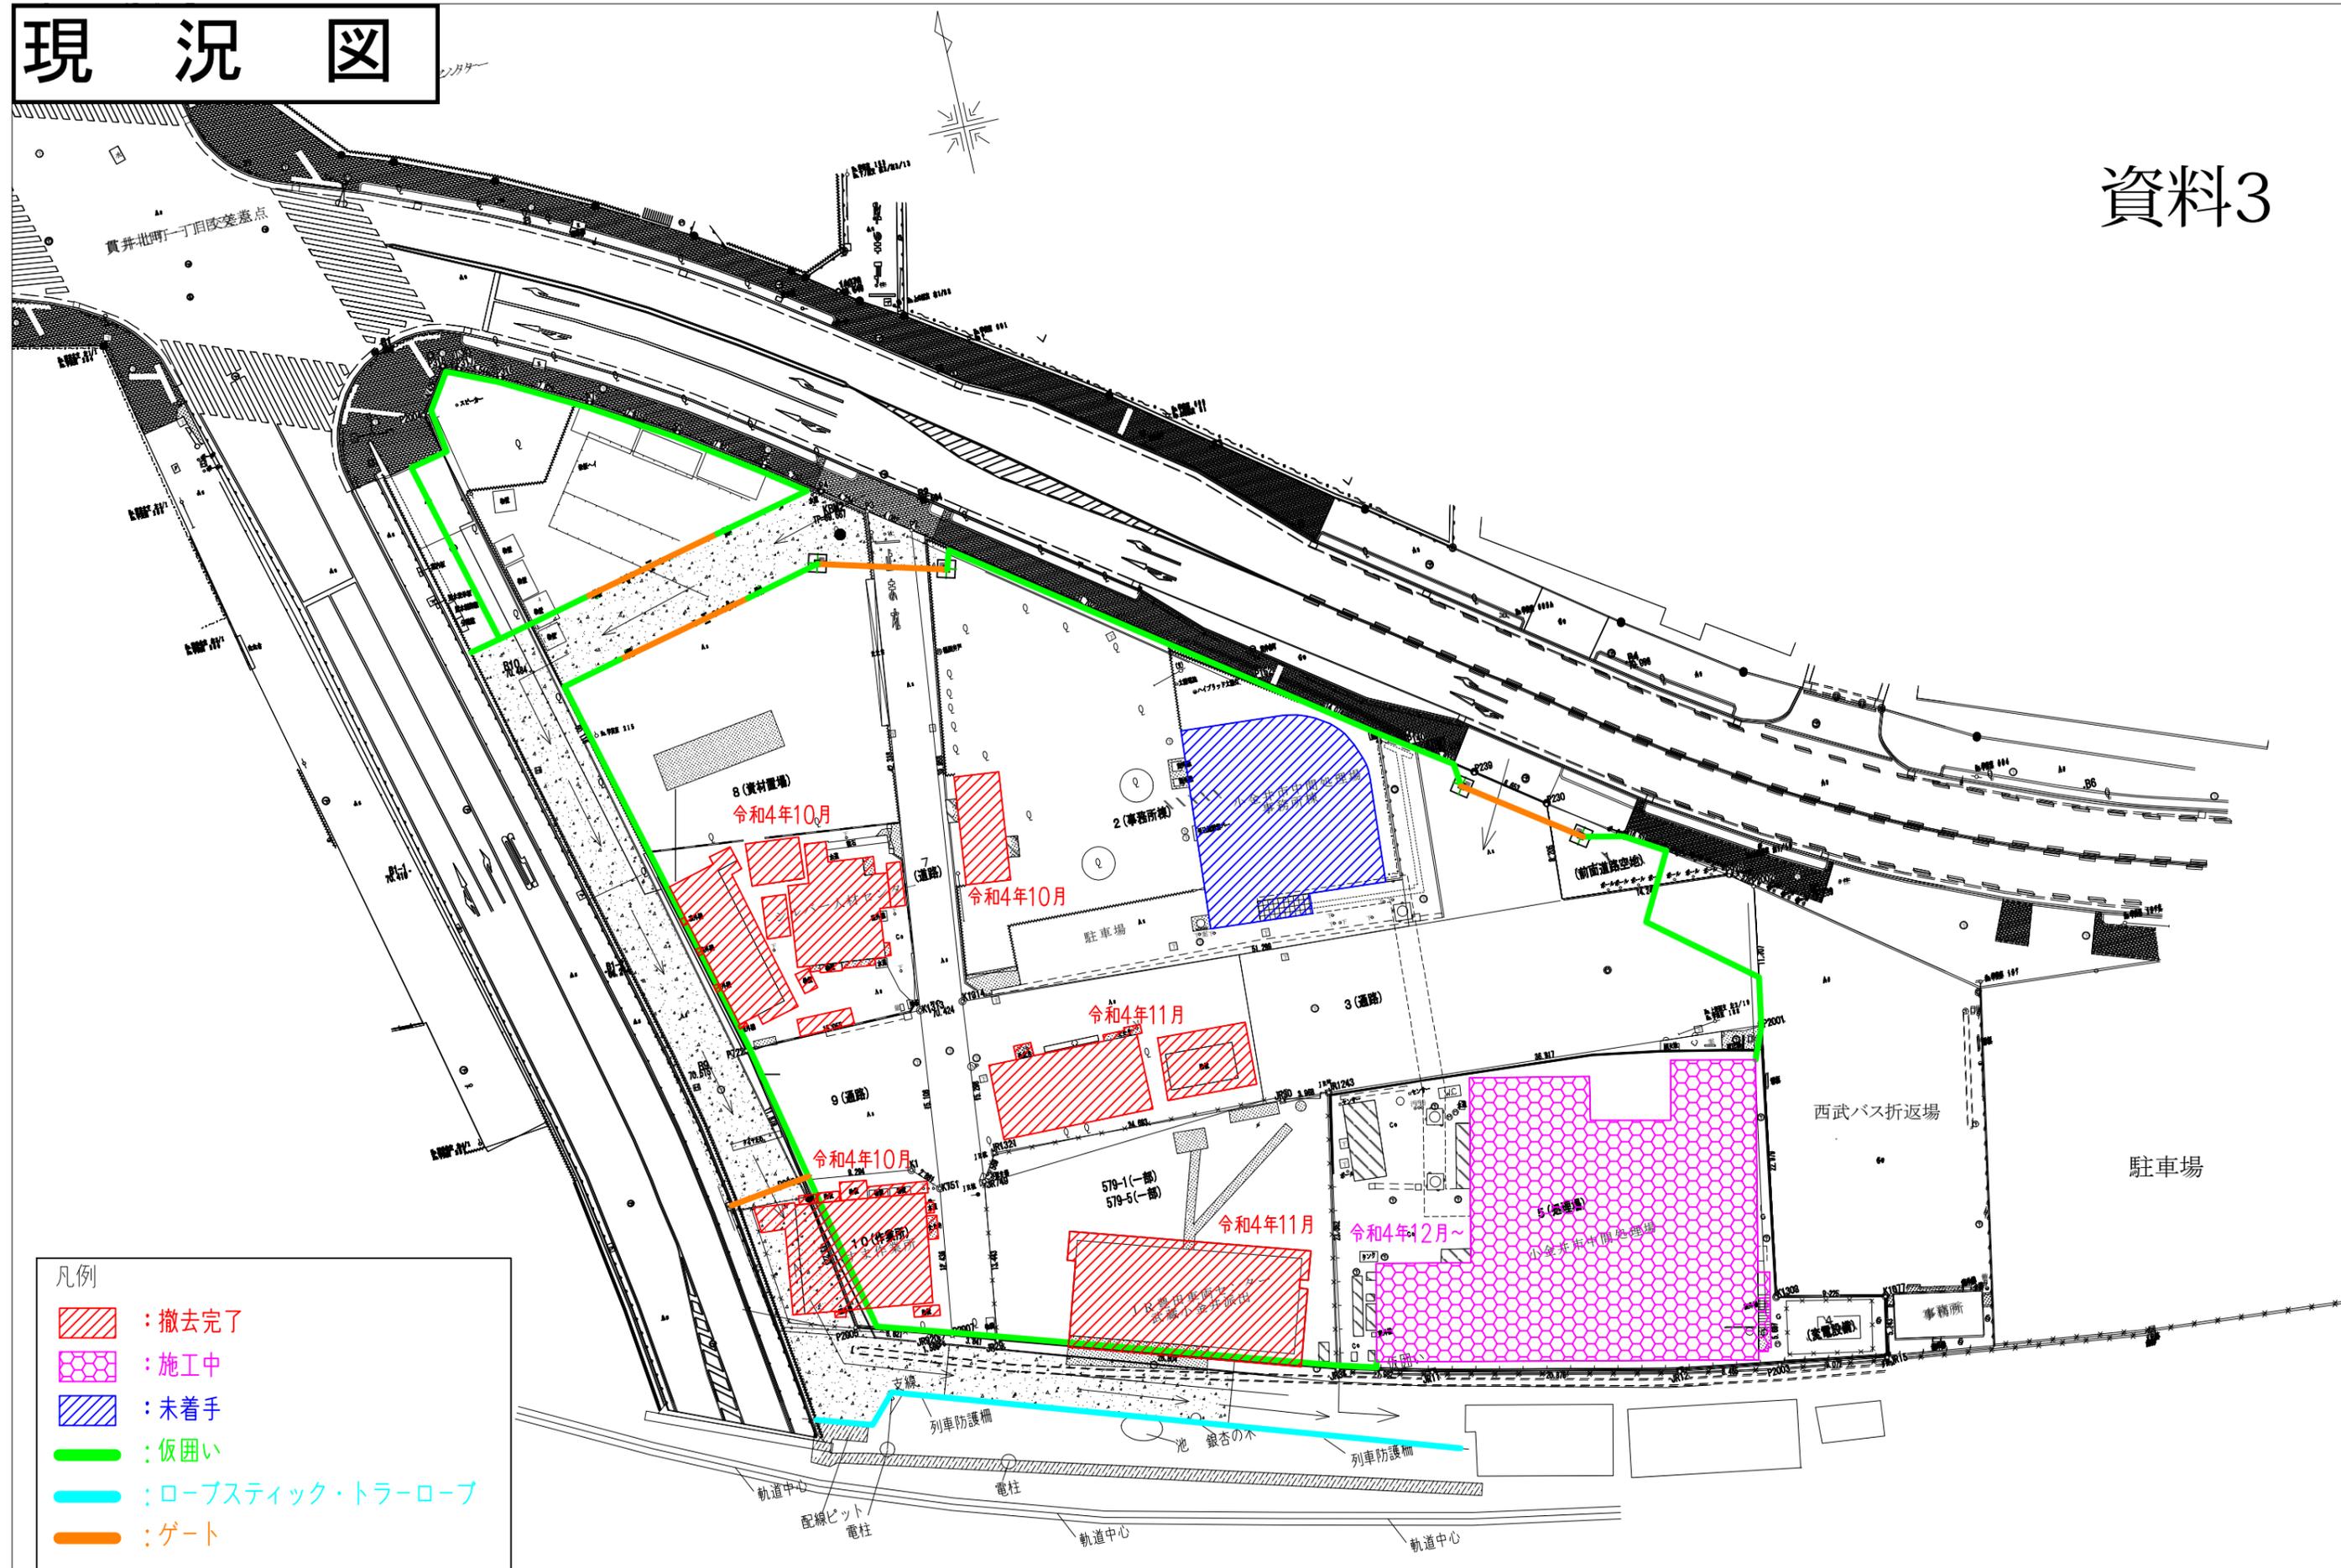

- 凡例
- : 撤去完了
 - : 施工中
 - : 未着手
 - : 仮囲い
 - : ロープスティック・トラロープ
 - : ゲート