小金井市公共下水道台帳施設平面図

008001

008002	009002
008001	009001

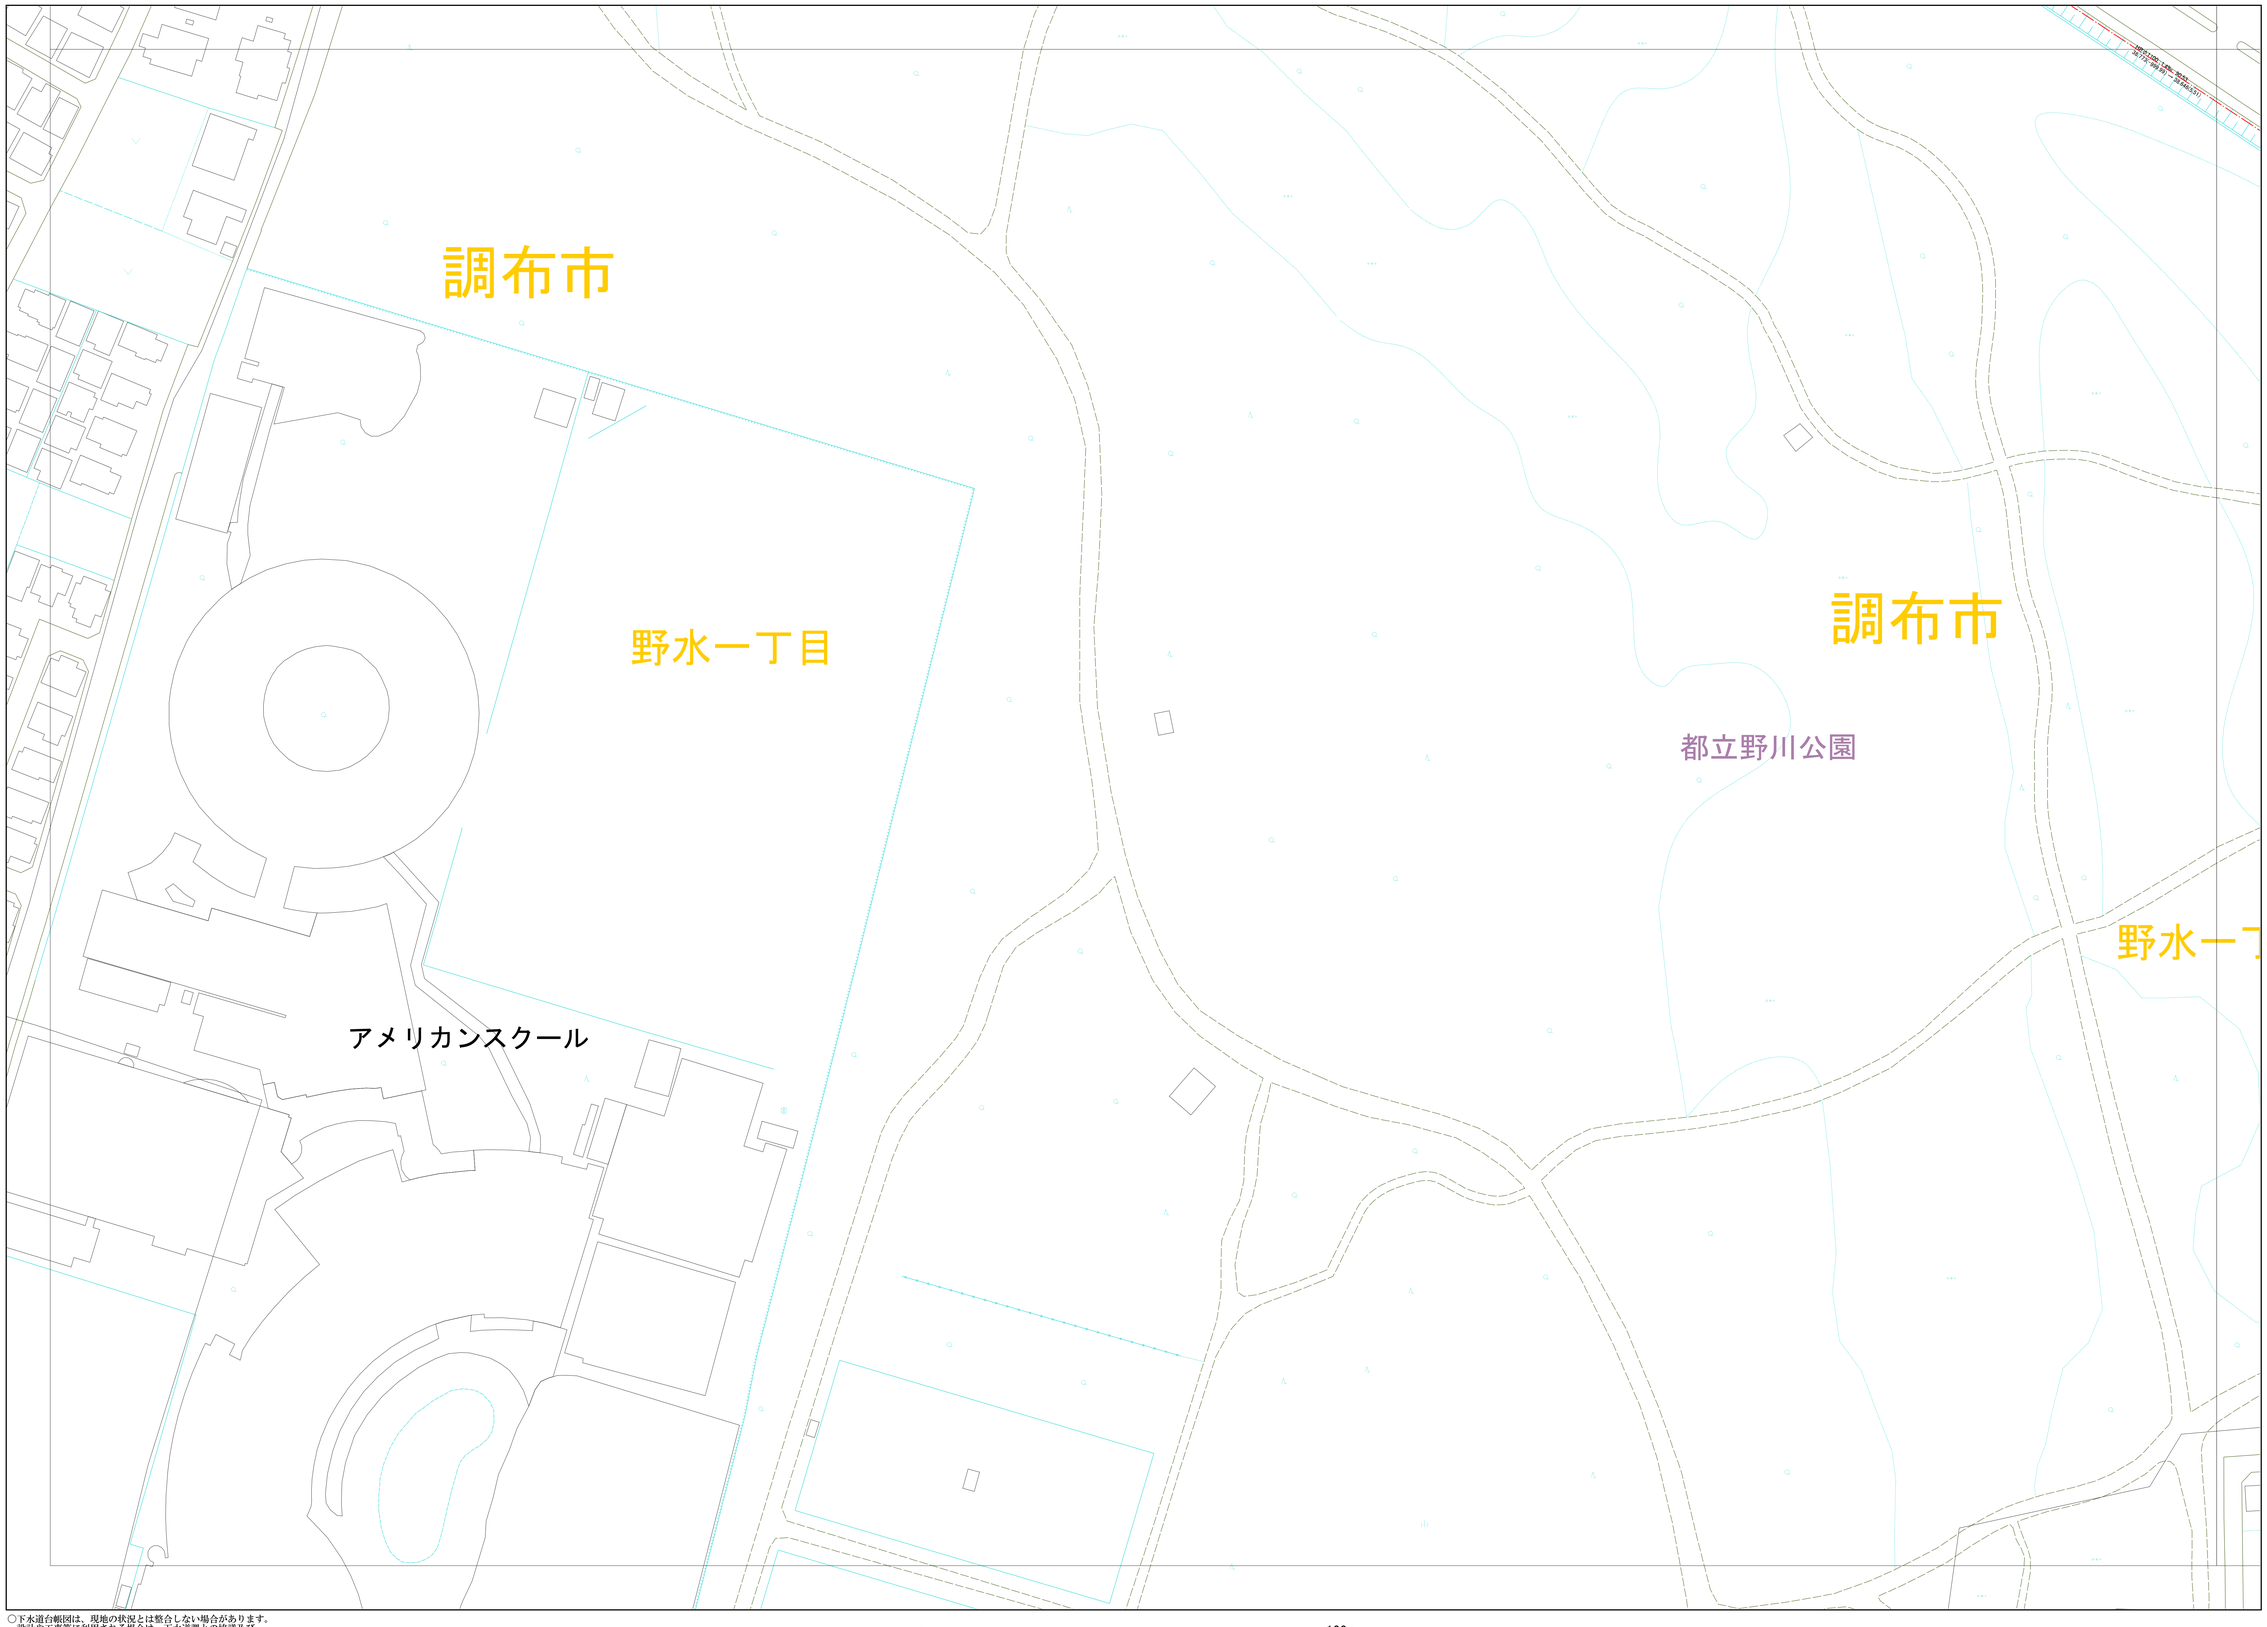

縮尺 1:500

凡例

本管管きょ及びマンホール

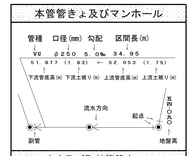

ます及び取付管管きょ

記号	種別
	取付管（色は桝と同色）
○	円形汚水桝
□	矩形汚水桝
●	円形雨水桝
■	矩形雨水桝
	雨水浸透桝
	行政区界
	計画区域界
	処理分区界
	合流枝線
	汚水枝線
	雨水枝線
	合流幹線
	汚水幹線
	雨水幹線
⊗	不明
⊙	小型マンホール（内径３０ｃｍ）
●	標準１号マンホール（内径９０ｃｍ）
○	標準２号マンホール（内径１２０ｃｍ）
◎	標準３号マンホール（内径１５０ｃｍ）
	標準４号マンホール（内径１８０ｃｍ）
0	組立０号マンホール（内径７５ｃｍ）
1	組立１号マンホール（内径９０ｃｍ）
2	組立２号マンホール（内径１２０ｃｍ）
3	組立３号マンホール（内径１５０ｃｍ）
4	組立４号マンホール（内径１８０ｃｍ）
K1	組立矩形マンホール（内法６０×６０ｃｍ）
T1	特１号マンホール（内法８０×６０ｃｍ）
T5	特５号マンホール（内法２１０×１２０ｃｍ）
	特殊マンホール
	分水マンホール
T	円形特殊人孔
T	矩形特殊人孔
	マンホール（斜使用）
H1	楕円形マンホール（内法８０×６０ｃｍ）
H2	楕円形マンホール（内法１２０×９０ｃｍ）
	伏越マンホール（上流）
	伏越マンホール（中流）
	伏越マンホール（下流）
S	馬蹄形マンホール
	吐口
H.P	ヒューム管
C.P	陶管
S.P	鋼管
C.B	コンクリートボックス
V.U	硬質塩化ビニル管
CoSeg	ｼｰﾙﾄﾞ工事用ｺﾝｸﾘｰﾄ系ｾｸﾞﾒﾝﾄ
FRPM	強化プラスチック複合管
R.C	現場打ち鉄筋コンクリート
T.N	トンネル
K.P	硬質塩ﾋﾞﾆﾙﾌﾟﾛﾌｧｲﾙ更生管
INV-V	管内インバート（半割管）

0 10 50 100m

○下水道台帳図は、現地の状況とは整合しない場合があります。
設計や工事等に利用される場合は、下水道課との協議及び、
下水道管の状況を現地で確認していただきますようお願いします。
○この地図は、東京都知事の承認を受けて、東京都縮尺1/2,500の1地形図を
利用して作成したものである。（承認番号）9都市基交著第52号
○無断複製を禁ずる。

小金井市環境部下水道課
令和6年3月