小金井市公共下水道台帳施設平面図

008002

007003	008003	009003
	008002	009002
	008001	009001

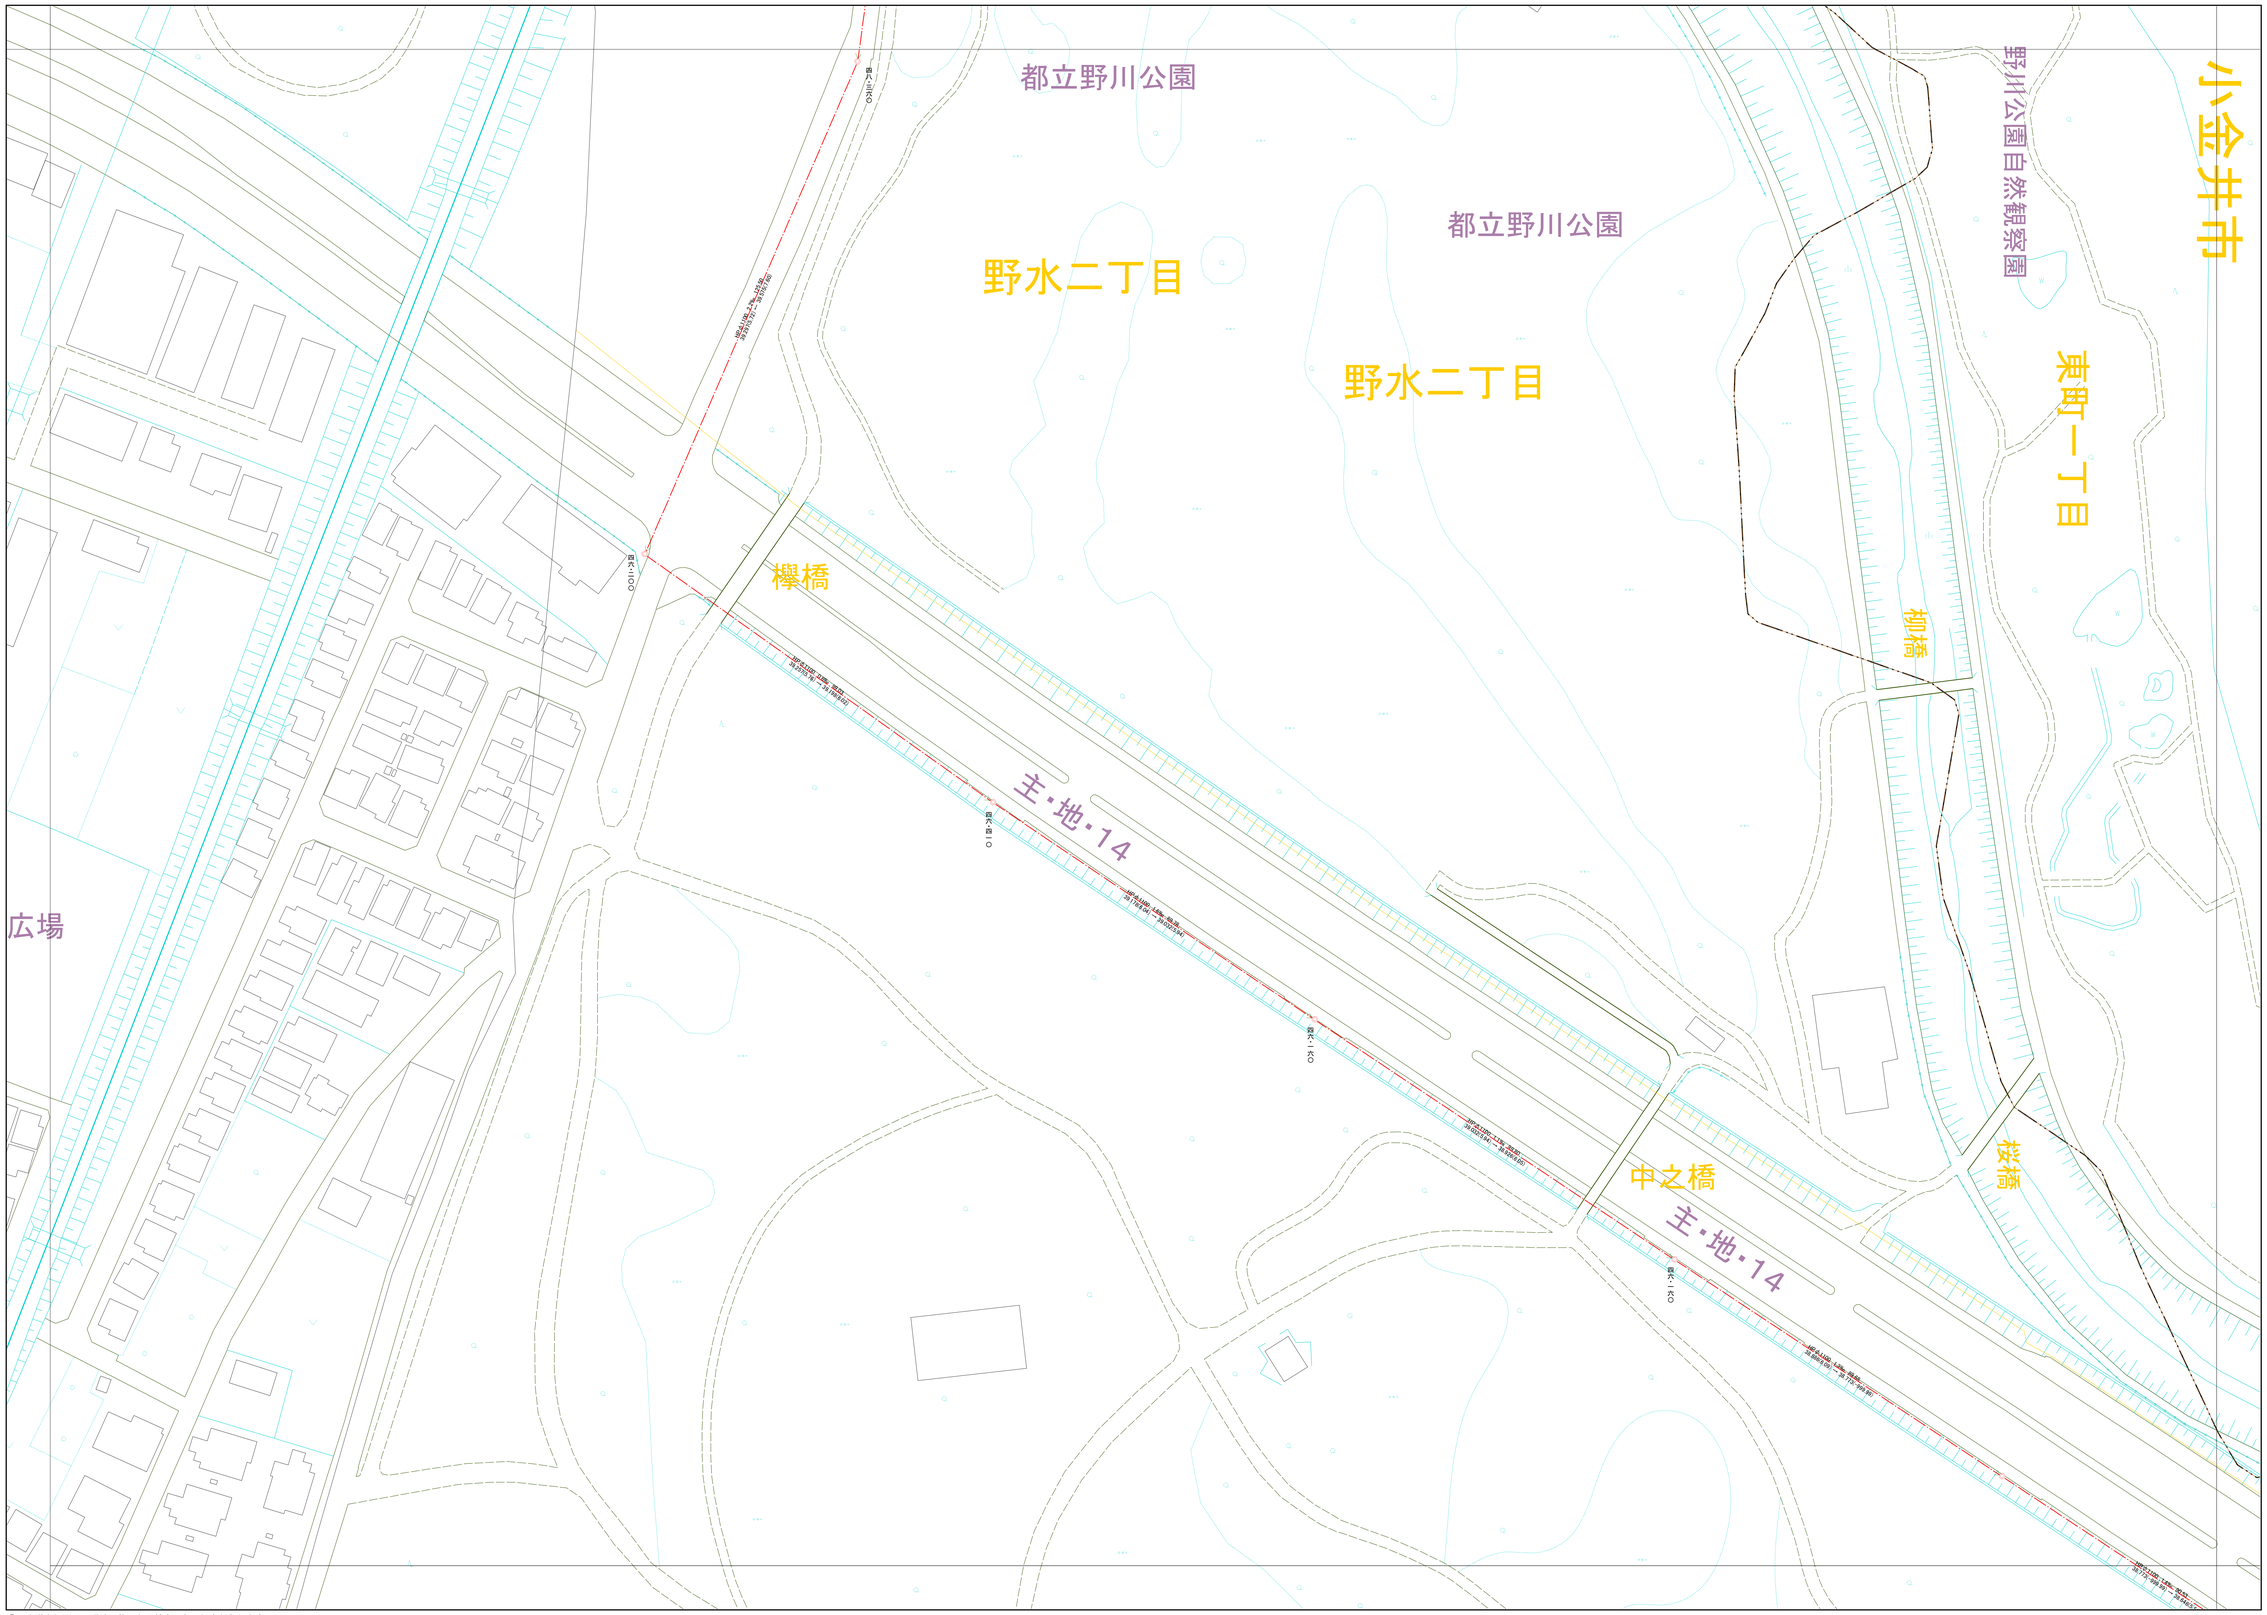

縮尺 1:500

凡例

本管管きょ及びマンホール

管種 口径(mm) 勾配 区間長(m)
VU φ250 5.0‰ 34.95
(1.837) (1.83) ← 52.053 (1.75)
下流管底高(m) 下流土被り(m) 上流管底高(m) 上流土被り(m)
流水方向 起点 延長(m) 副管 地盤高

ます及び取付管管きょ

取付管の口径(mm) ますの引込距離(m)
150 2.5 34.3
ます 取付管
上流マンホールから取付管までの距離(m)

記号	種別
——	取付管（色は桝と同色）
○	円形汚水桝
□	矩形汚水桝
●	円形雨水桝
■	矩形雨水桝
▰	雨水浸透桝
-·-·-	行政区界
-·-·-	計画区域界
-··-··-	処理分区界
——	合流枝線
-·-·-	汚水枝線
- - -	雨水枝線
——	合流幹線
-·-·-	汚水幹線
- - -	雨水幹線
⊗	不明
○	小型マンホール（内径３０ｃｍ）
◉	標準１号マンホール（内径９０ｃｍ）
◯	標準２号マンホール（内径１２０ｃｍ）
◎	標準３号マンホール（内径１５０ｃｍ）
ⓘ	標準４号マンホール（内径１８０ｃｍ）
0	組立０号マンホール（内径７５ｃｍ）
1	組立１号マンホール（内径９０ｃｍ）
2	組立２号マンホール（内径１２０ｃｍ）
3	組立３号マンホール（内径１５０ｃｍ）
4	組立４号マンホール（内径１８０ｃｍ）
Ki	組立矩形マンホール（内法９０×６０ｃｍ）
T1	特１号マンホール（内法９０×６０ｃｍ）
T5	特５号マンホール（内法１２０×１２０ｃｍ）
□	特殊マンホール
／	分水マンホール
Ⓣ	円形特殊人孔
T	矩形特殊人孔
○	マンホール（桝接用）
Ri	楕円形マンホール（内法９０×６０ｃｍ）
Ro	楕円形マンホール（内法１２０×９０ｃｍ）
□○	伏越マンホール（上流）
□	伏越マンホール（中流）
○□	伏越マンホール（下流）
R	馬蹄形マンホール
⦚	吐口
H.P	ヒューム管
C.P	陶管
S.P	鋼管
C.B	コンクリートボックス
V.U	硬質塩化ビニル管
CoSeg	ｼｰﾙﾄﾞ工事用ｺﾝｸﾘｰﾄ系ｾｸﾞﾒﾝﾄ
FRPM	強化プラスチック複合管
R.C	現場打ち鉄筋コンクリート
T.N	トンネル
K.P	硬質塩ﾋﾞﾆﾙﾛﾌｧｲﾙ更生管
INV-V	管内インバート（半割管）

小金井市環境部下水道課
令和6年3月

○下水道台帳図は、現地の状況とは整合しない場合があります。
設計や工事等に利用される場合は、下水道課との協議及び、
下水道管の状況を現地で確認していただきますようお願いします。
○この地図は、東京都知事の承認を受けて、東京都縮尺1/2,500の1地形図を
利用して作成したものである。（承認番号）3都市基交著第52号
○無断複製を禁ずる。

0 10 50 100m