

議案第55号

平成25年度

小金井市

一般会計補正予算

(第4回)

平成25年度小金井市一般会計補正予算（第4回）

平成25年度小金井市の一般会計の補正予算（第4回）は、次に定めるところによる。

（繰越明許費）

第1条 地方自治法（昭和22年法律第67号）第213条第1項の規定に基づき翌年度に繰り越して使用することができる経費は、「第1表繰越明許費」による。

平成25年10月30日提出

東京都小金井市長 稲葉孝彦

第 1 表 繰越明許費

款	項	事業名	金額
8 土木費	2 道路橋りょう費	東小金井北第 9 自転車駐車場 撤去工事その 2	千円 6,615

議案第55号資料

東小金井北第9自転車駐車場撤去工事その2に係るスケジュール等について

1 経過

東小金井北第9自転車駐車場（以下「北第9駐車場」という。）は、東小金井駅西側高架下自転車駐車場（以下「高架下駐車場」という。）の開設に伴い閉鎖することとしており、当初、高架下駐車場の開設を平成26年2月に予定していた関係から、平成25年度内に施設等を撤去し、原状回復のうえ土地所有者へ返還する予定であった。

しかし、高架下駐車場開設工事について、平成24年度の設計後に地盤面の高さに変更が生じ、本年度に設計変更を行う必要が生じたことから、工事契約時期が大幅に遅れることとなった。このため、高架下駐車場の開設時期は平成26年4月1日に変更となり、それに伴い北第9駐車場の閉鎖についても平成26年4月1日となったことから、平成25年度予算を繰越明許し、平成26年度にかけて撤去工事を行うものである。

2 スケジュール

	時 期	主な内容
平成26年	3月中旬	契約
	契約締結後4月1日 までの間	準備工
	4月1日	北第9駐車場閉鎖
	4月2日	撤去工事開始
	4月末日	撤去工事完了、土地返還

議案第56号

東小金井駅高架下自転車駐車場（西側）開設工事請負契約について

東小金井駅高架下自転車駐車場（西側）開設工事施工のため、次のとおり請負契約を締結する。

平成25年10月30日提出

小金井市長 稲葉孝彦

- | | |
|----------|---|
| 1 契約の目的 | 東小金井駅高架下自転車駐車場（西側）開設工事 |
| 2 契約の方法 | 制限付一般競争入札（総合評価方式）による契約 |
| 3 契約金額 | 183,750,000円
（うち取引に係る消費税・地方消費税額8,750,000円） |
| 4 契約の相手方 | 金澤建設株式会社
東京都小金井市東町四丁目16番26号
代表取締役 金澤 昭 |
| 5 工期 | 契約の確定した日の翌日から85日間 |

（提案理由）

東小金井駅高架下自転車駐車場（西側）開設工事を施工する必要があるため、本案を提出するものであります。

議案第 56 号資料 1

東小金井駅高架下自転車駐車場（西側）開設工事

調 書


1 工事件名 東小金井駅高架下自転車駐車場（西側）開設工事

2 工事場所 小金井市緑町一丁目 1 番地内


3 工事概要

施工面積	1,687 m ²
コンクリート舗装工（総厚 30 c m ）	809 m ²
透水性アスファルト舗装工（総厚 19 c m）	548 m ²
垂直昇降式ラック設置工	457 台
平置き式ラック設置工	813 台
入出場機設置工	4 箇所
格子型フェンス設置工（プレキャスト基礎）	24.6 m
格子型フェンス設置工（現場打ち基礎）	108.1 m
浸透柵設置工	6 箇所
浸透トレンチ設置工	58.1 m
引込柱設置工	2 箇所
照明柱設置工	24 箇所
防犯灯設置工	45 箇所
区画線設置工	1 式


小金井市管内図

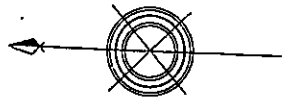

東小金井駅高架下自転車駐車場(西側)開設工事

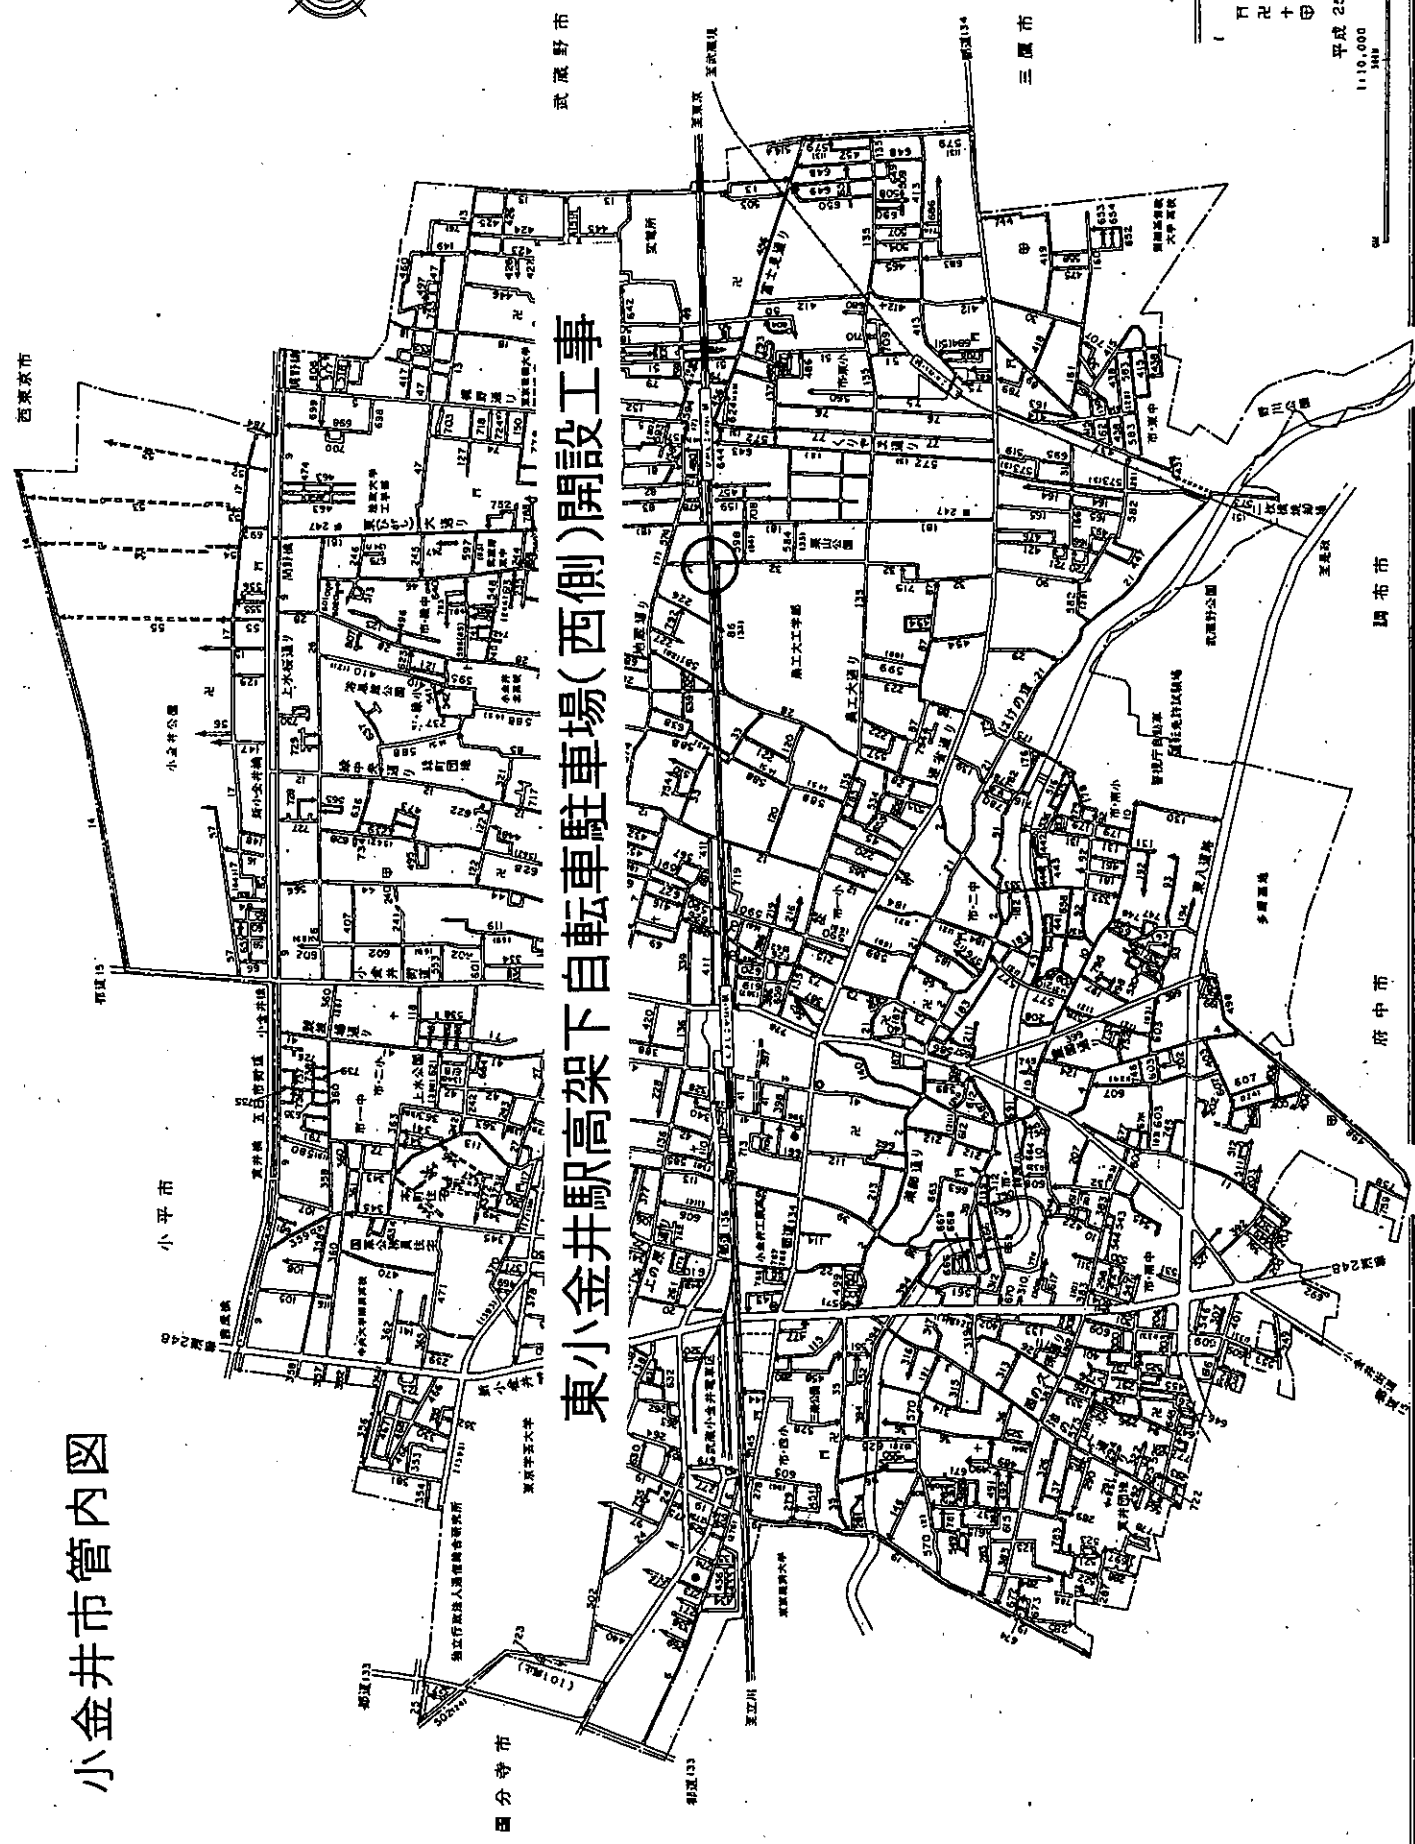

凡例
 小金井市道
 () 旧路線番号
 社 属
 神 仏 教 会 等
 法 院
 平成 25 年 4 月 1 日 現在
 1:10,000

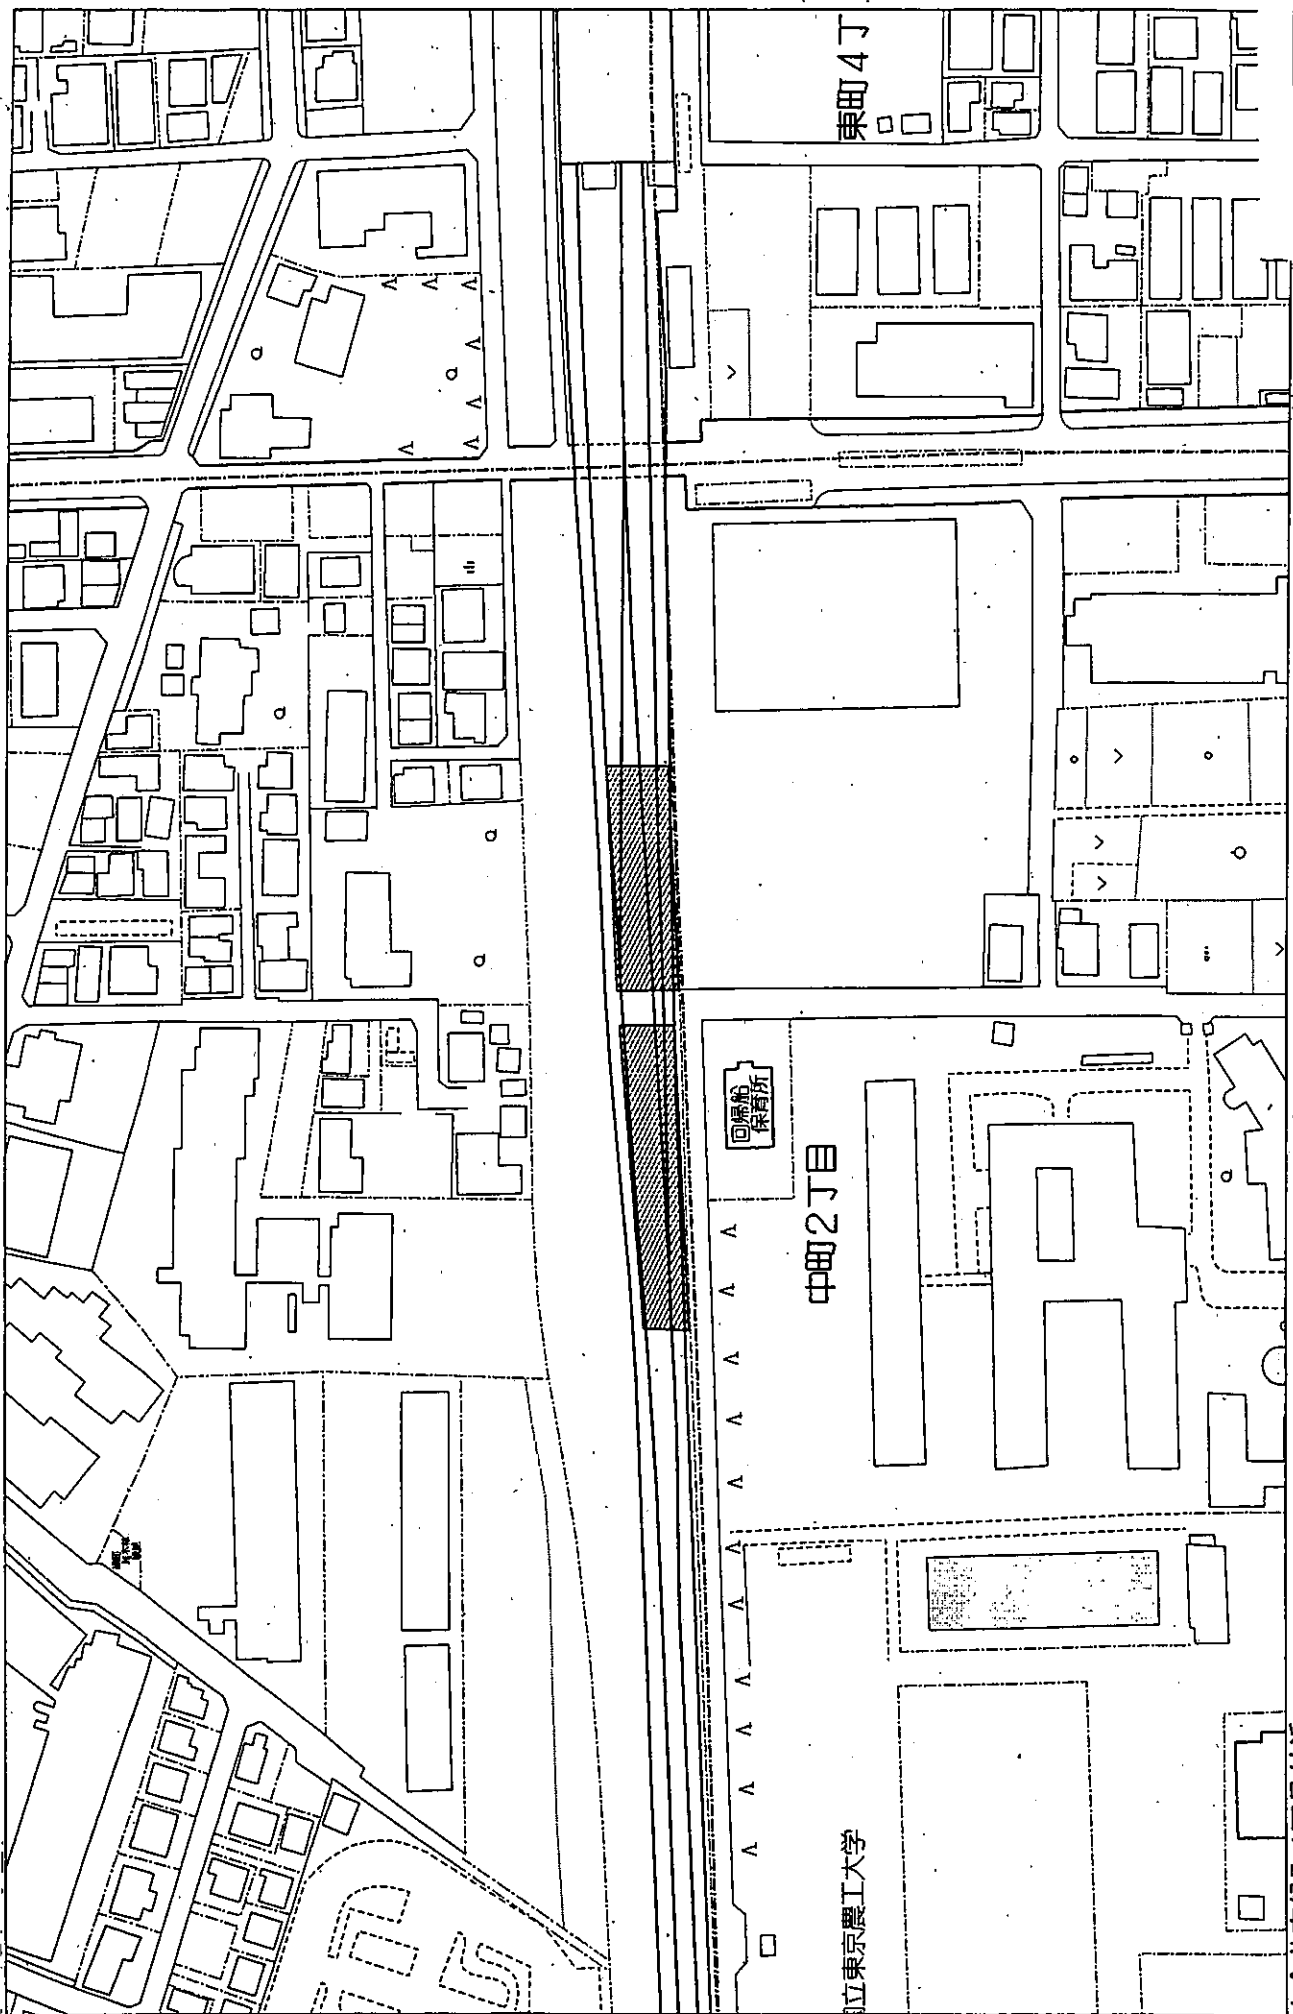

東町4丁目

中町2丁目


立東京農工大学

回帰船
保管所

縮尺 1/1,500

45m


小金井市緑町1丁目付近

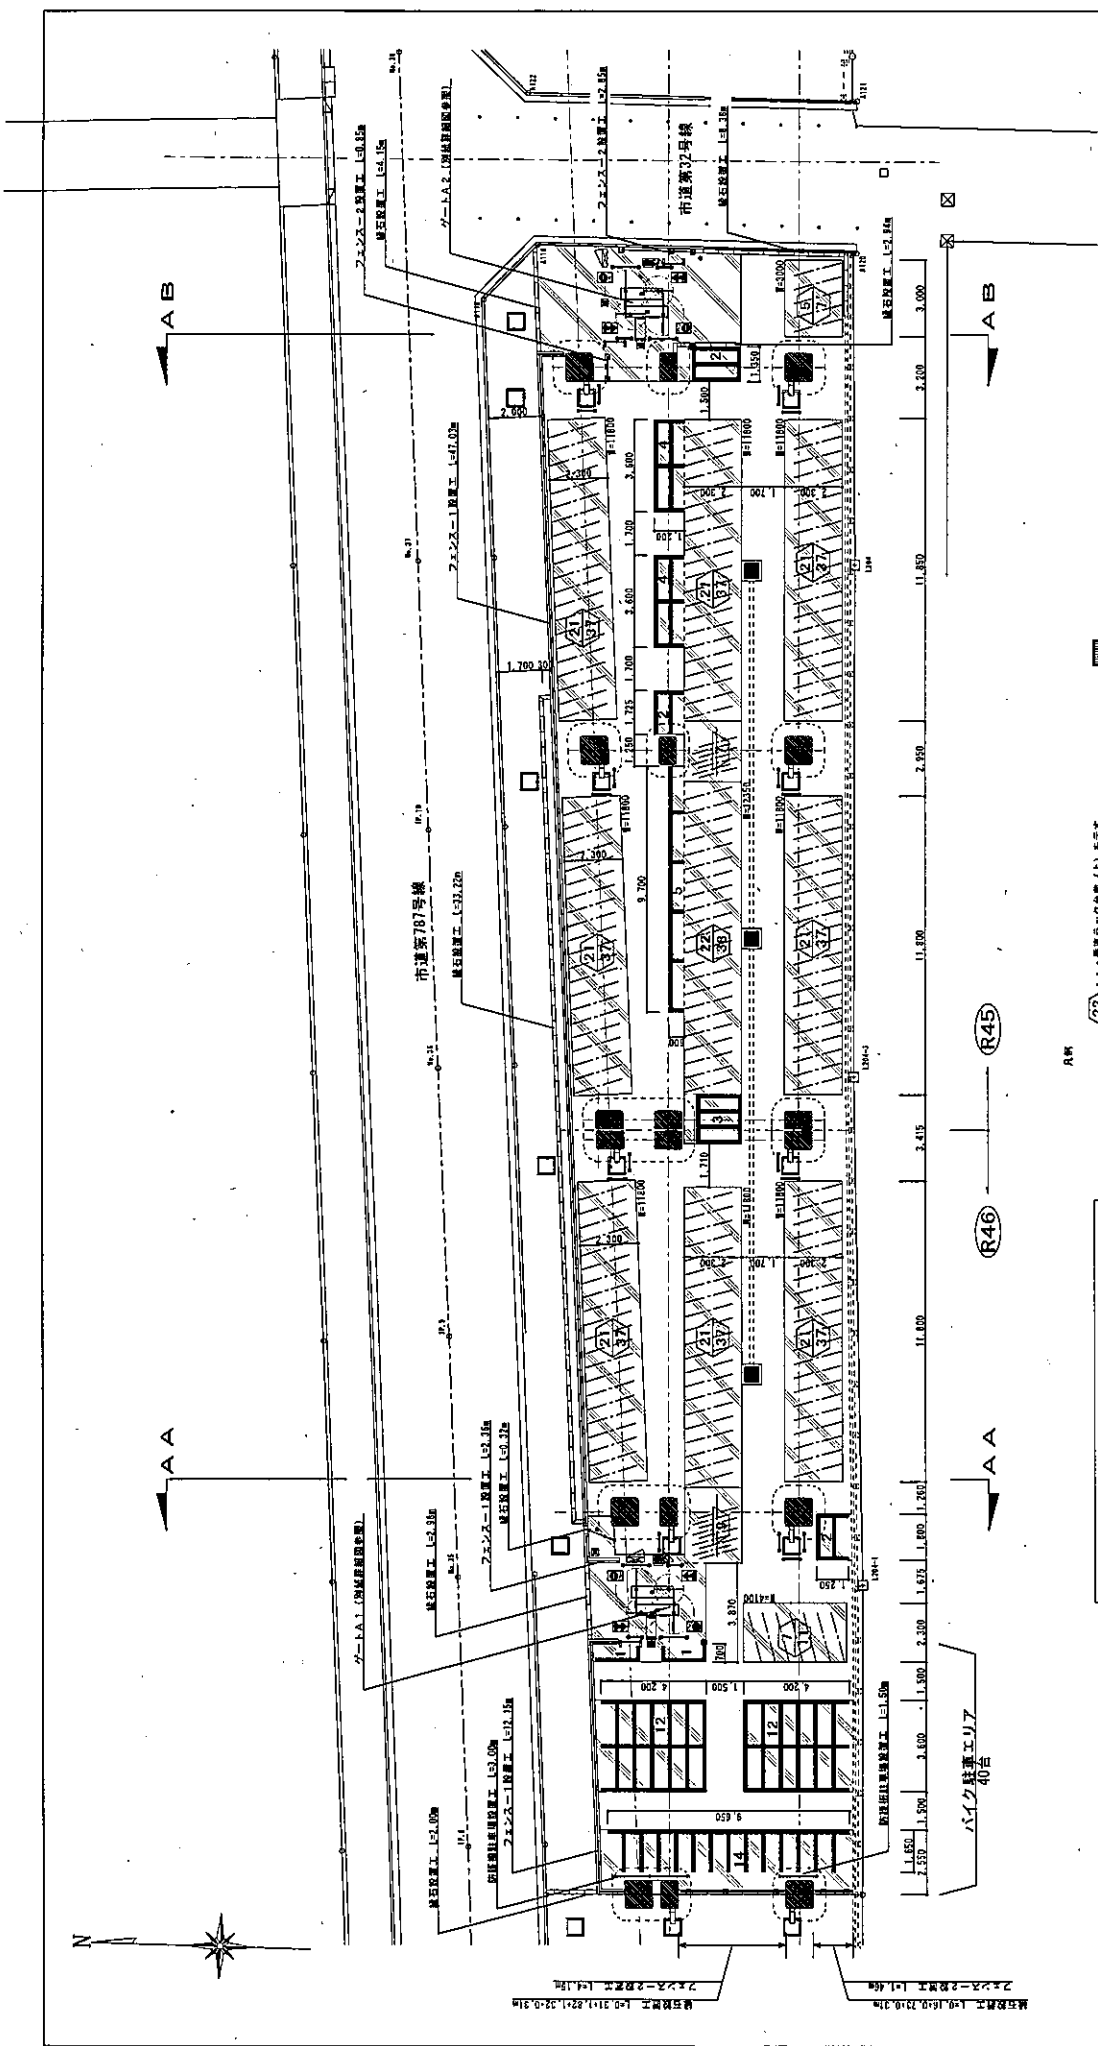

- 22 階段タック巻紙 (上) を示す。
 38 スライドタック巻紙 (下) を示す。
 コンクリート舗装工 (40㎡) を示す。
 湯水取アスファルト舗装工 (20㎡) を示す。
 区画線工 (白) 幅150 (149.25) を示す。
 緑石舗装工を示す。
 貯留槽設置工 (16帖所) を示す。
 送風機設置工 (20帖所) を示す。
 湯水取 (既設) を示す。
 洗剤トレンテ工 (10.00) を示す。

自転車改修分表		数量	単位	合計
新重ラック	202 帖	255 帖	457 帖	
スライド重ラック	368 帖	445 帖	813 帖	
平置	22 帖	8 帖	30 帖	
自転車小計	592 帖	708 帖	1,300 帖	
バイク	40 帖	0 帖	40 帖	
合 計	632 帖	713 帖	1,340 帖	

図名	概略 A 配置図	縮尺	1:100
図号		図面番号	2
作成日	平成25年 8月 日	設計者	
作成者	小笠原市都市整備部建設課	監理者	
工事名称	小笠原市都市整備部建設課 (資料) 建設工事	図面枚数	
図面枚数	小笠原市都市整備部建設課	図面内容	

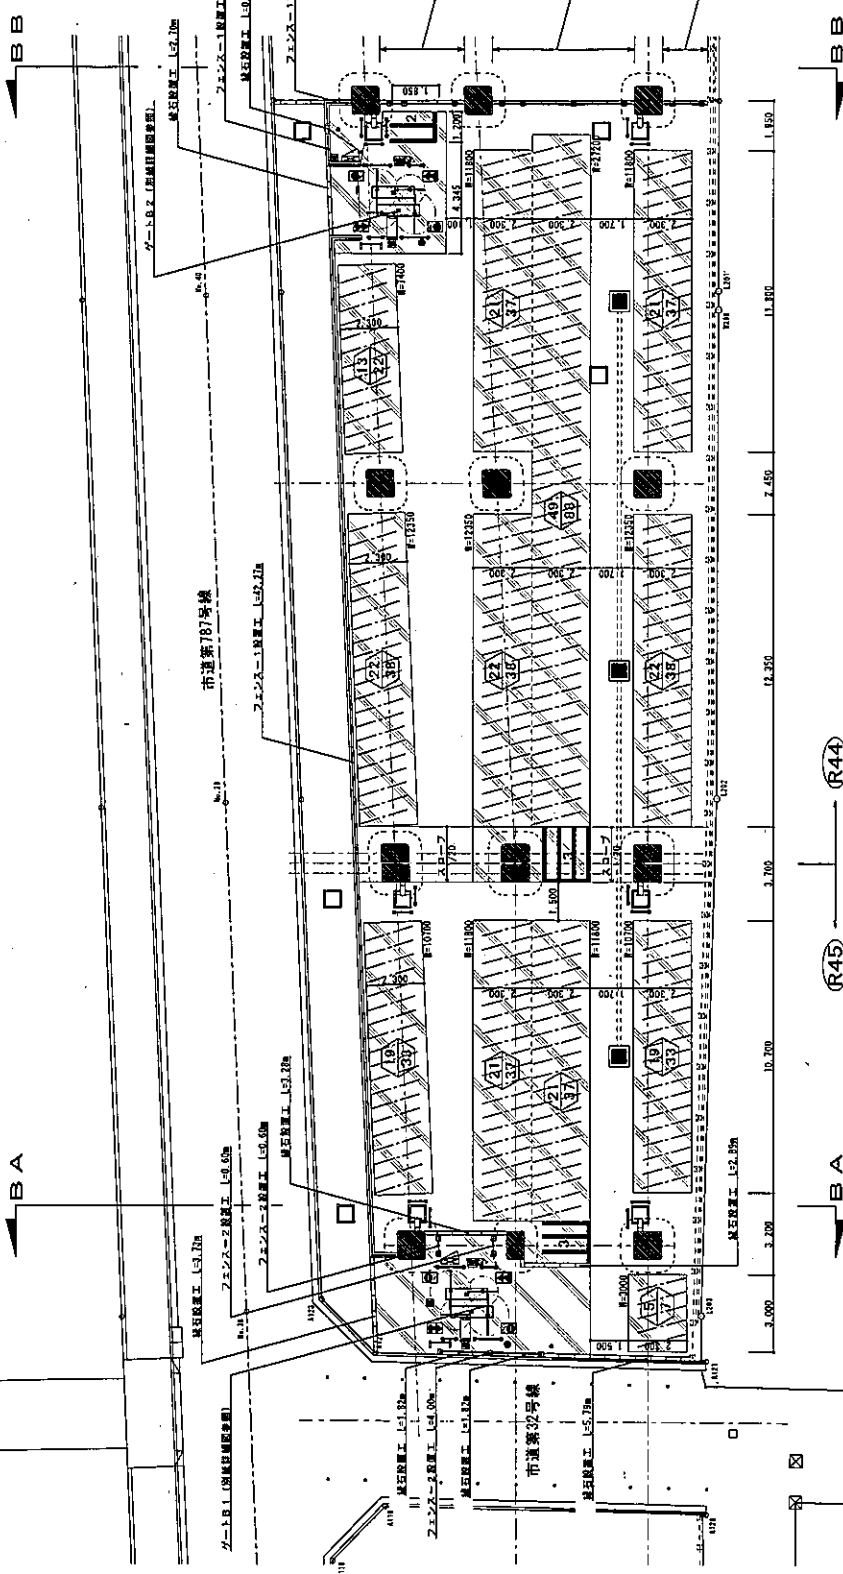

- 凡例
- 22, 38: ... 畳調ラック台版 (上) を示す。
 - 38: ... スライドラック台版 (下) を示す。
 - 22, 38: ... コンクリート調壁工 (330㎡) を示す。
 - 22, 38: ... 透水圧アスファルト舗装工 (80㎡) を示す。
 - 22, 38: ... 気密断工 (白) =150 (21.5㎡) を示す。
 - 22, 38: ... 磁石設置工を示す。
 - 22, 38: ... 防音断壁工 (130㎡) を示す。
 - 22, 38: ... 排水断壁工 (30㎡) を示す。
 - 22, 38: ... 透湿トンチ断壁工 (28.1㎡) を示す。
 - 22, 38: ... 高気水側 (鏡写) を示す。

目標取付台数	原機 A	原機 B	合計
畳調ラック	202 台	255 台	457 台
スライドラック	368 台	445 台	813 台
平 置	22 台	8 台	30 台
目標集小計	592 台	708 台	1,300 台
バイク	40 台	0 台	40 台
各 計	632 台	713 台	1,345 台

↑
計画機数

図名	敷地 B 配置図	縮尺	1:100
図号	01	図面枚数	3
作成者	小倉井橋都市整備部建設課 (西野) 建設課	作成日	2011.11.13
承認者	小倉井橋都市整備部建設課 (西野) 建設課	承認日	2011.11.13
備考	小倉井橋都市整備部建設課 (西野) 建設課		

東小金井駅高架下自転車駐車場（西側）開設工事

参加業者一覧表

単位：千円

No.	業者名	所在地	平成20年4月1日以降の工事主要実績	資本金
1	関建設工業(株)	小金井市	上水南浄水所配水池陥没改修工事	57,540
2	金澤建設(株)	小金井市	JR中央本線まちづくり側道(市道787号線)街路築造工事	35,000

東小金井駅高架下自転車駐車場（西側）開設工事

入札経過調書

入札予定価格事前公表 185,855,000円

	業者名	入札金額 (円)	価格評価点 ①	技術評価点 ②	総合評価点 ③=①+②	結果
1	関建設工業(株)	185,000,000	0.46	12.00	12.46	
2	金澤建設(株)	175,000,000	5.84	13.71	19.55	落札

※ 予定価格・入札金額は、消費税・地方消費税抜きの金額である。また、契約金額は、入札金額に100分の5に相当する金額を加算したものである。

議案第56号資料4

契約の相手方の会社概要について

- 1 業者名
金澤建設株式会社
- 2 所在地
東京都小金井市東町四丁目16番26号
- 3 資本金
35,000千円
- 4 業種別年間総完成工事高
286,339千円（一般土木工事）
- 5 主要実績
 - (1) 都市計画道路3・4・12号線街路築造工事及び電線共同溝設置工事
41,135千円（平成24年）小金井市
 - (2) JR中央本線まちづくり側道（市道787号線）街路築造工事
65,713千円（平成24年）小金井市
 - (3) JR中央本線まちづくり側道（市道787号線）街路築造工事
59,543千円（平成23年）小金井市