


小金井都市計画事業 東小金井駅北口土地区画整理事業 位置図

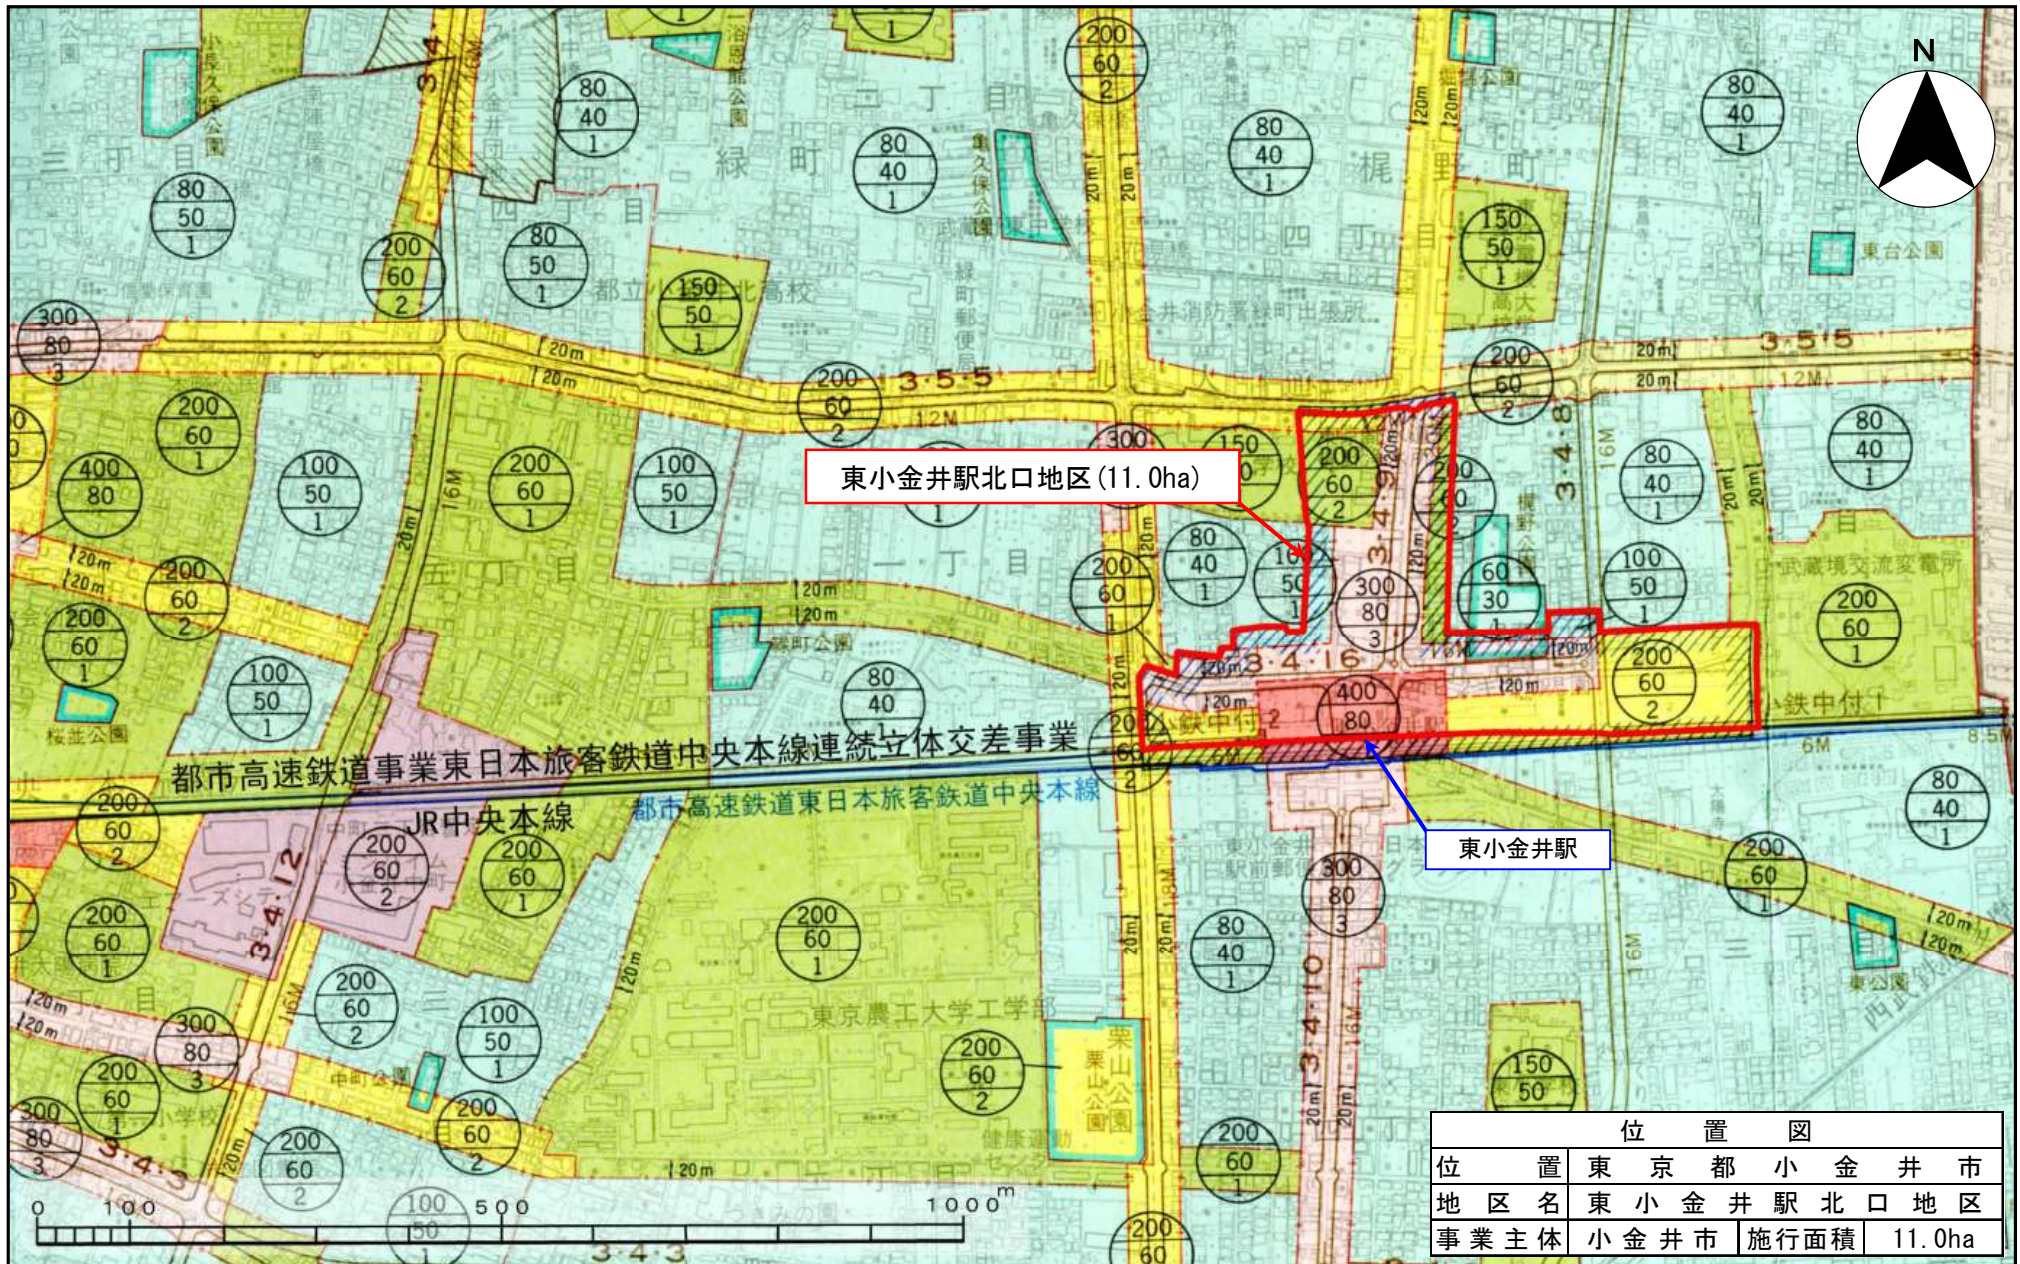

位置図			
位置	東京都小金井市		
地区名	東小金井駅北口地区		
事業主体	小金井市	施行面積	11.0ha