

(仮称) 小金井市新福社会館建設に関する庁内検討委員会 (第20回)

次 第

日 時：令和2年8月31日(月) 午後1時から

場 所：西庁舎2階 第5会議室


(委員長挨拶)

1 連絡・報告事項

2 議事

(仮称) 小金井市新福社会館の先行竣工に係る機能移転に伴う課題について

3 その他

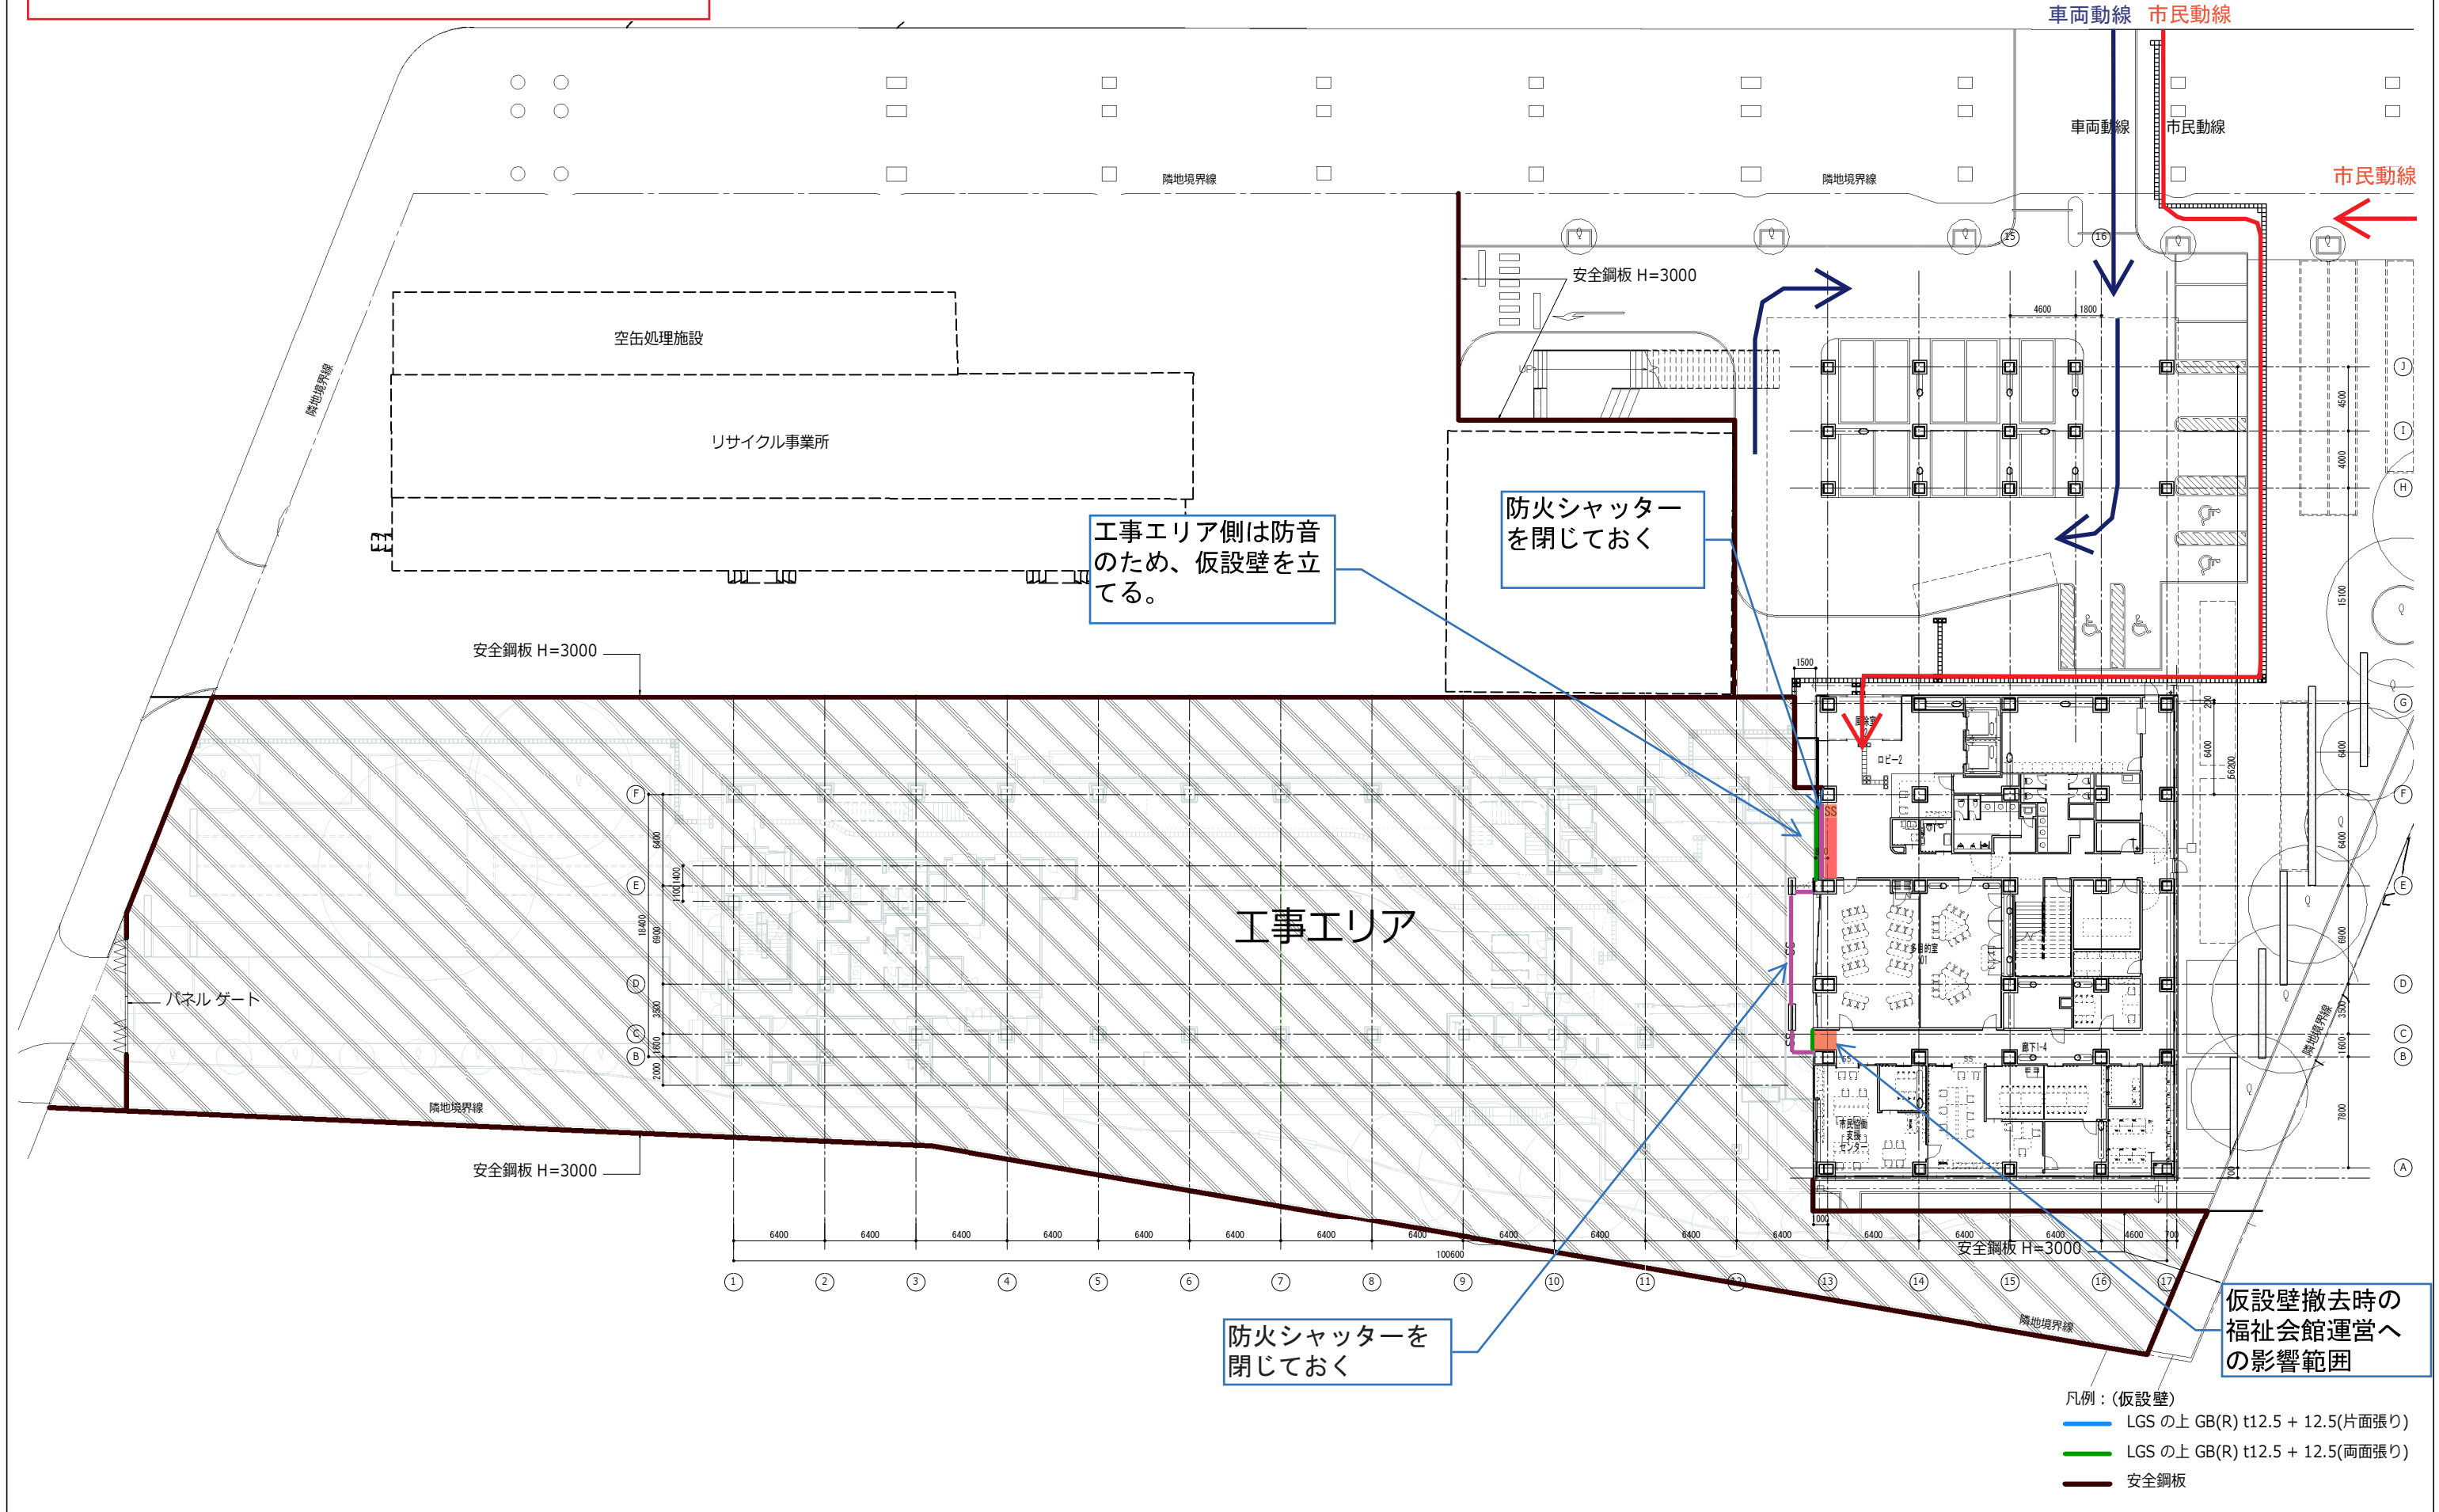

工事エリア側は防音のため、仮設壁を立てる。


防火シャッターを閉じておく

防火シャッターを閉じておく

仮設壁撤去時の福祉会館運営への影響範囲

- 凡例：(仮設壁)
- LGSの上GB(R) t12.5 + 12.5(片面張り)
 - LGSの上GB(R) t12.5 + 12.5(両面張り)
 - 安全鋼板

 株式会社 佐藤総合計画		設計番号 1工区 1階平面図	工事名称 小金井新庁舎	種別 KN01
一級建築士事務所 登録番号 東京都第1033号	建築コンサルタント 登録番号 建21第843号	総務 一級建築士	構造 構造設計一級建築士	構造 設備設計一級建築士

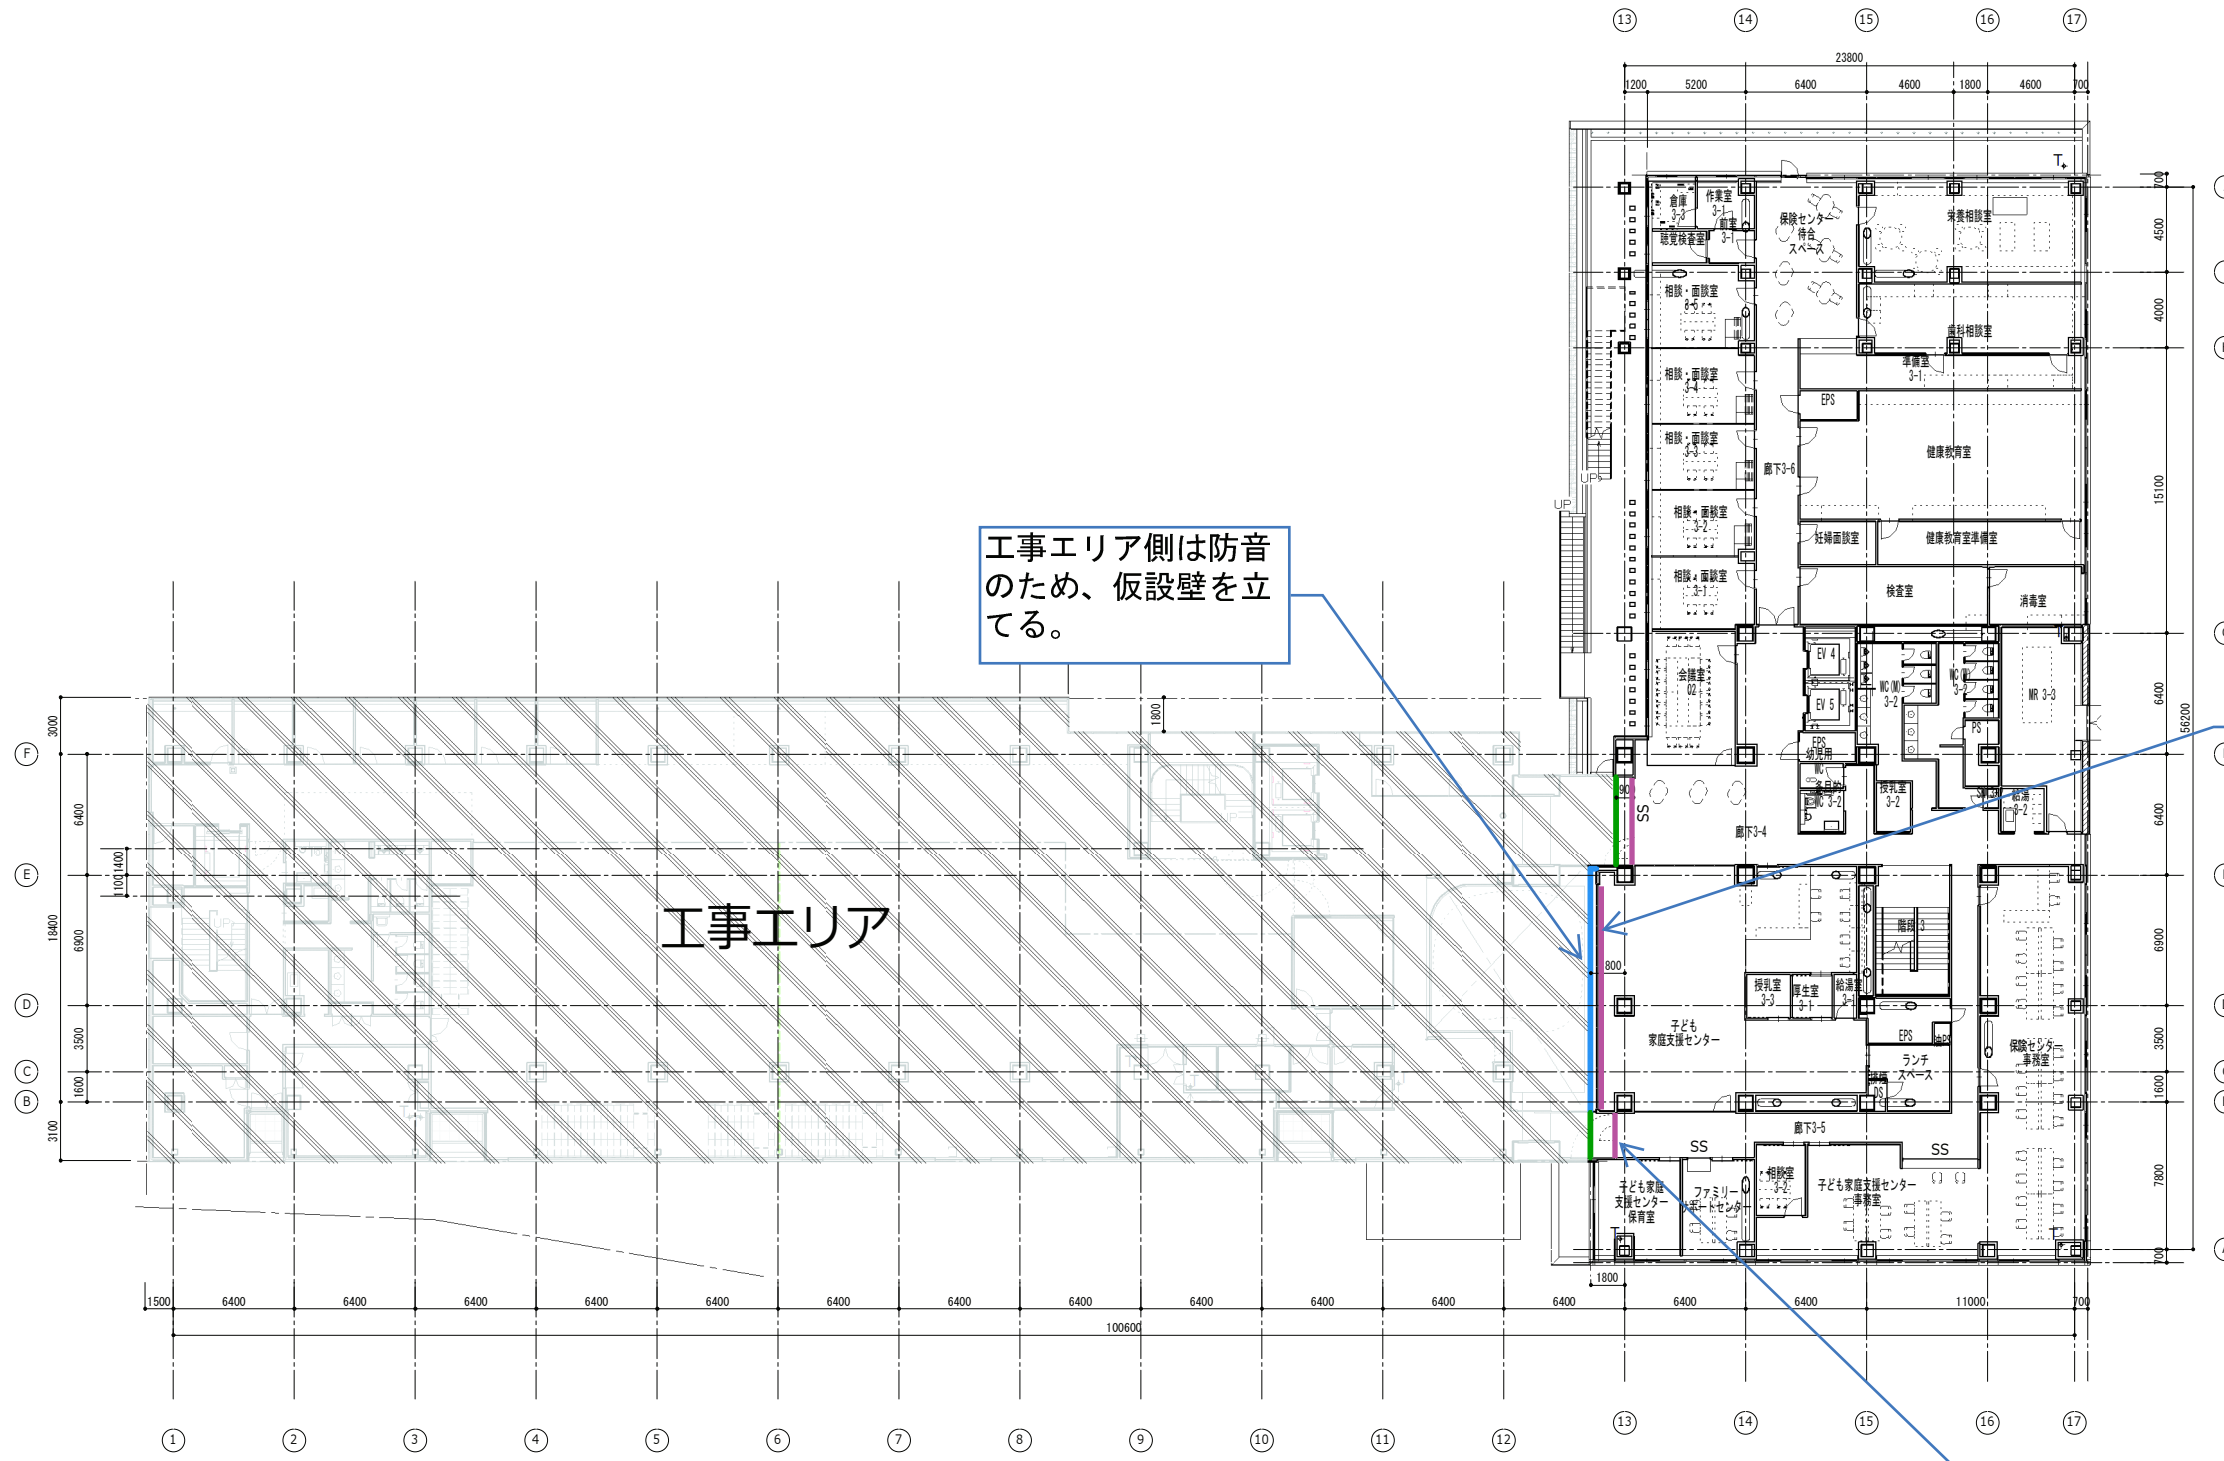


工事エリア側は防音のため、仮設壁を立てる。

防火シャッターを閉じておく


防火扉を閉じておく



- 凡例：(仮設壁)
- LGSの上 GB(R) t12.5 + 12.5(片面張り)
 - LGSの上 GB(R) t12.5 + 12.5(両面張り)
 - 安全鋼板

		設計番号 1工区 3階平面図 図面名 1工区 3階平面図 一級建築士事務所 登録番号 東京都第1033号 建設コンサルタント 登録番号 建21第843号 構造設計一級建築士		工事名称 小金井新庁舎 種別 一級建築士 設備設計一級建築士		種別 KN03
---	--	--	--	---	--	------------

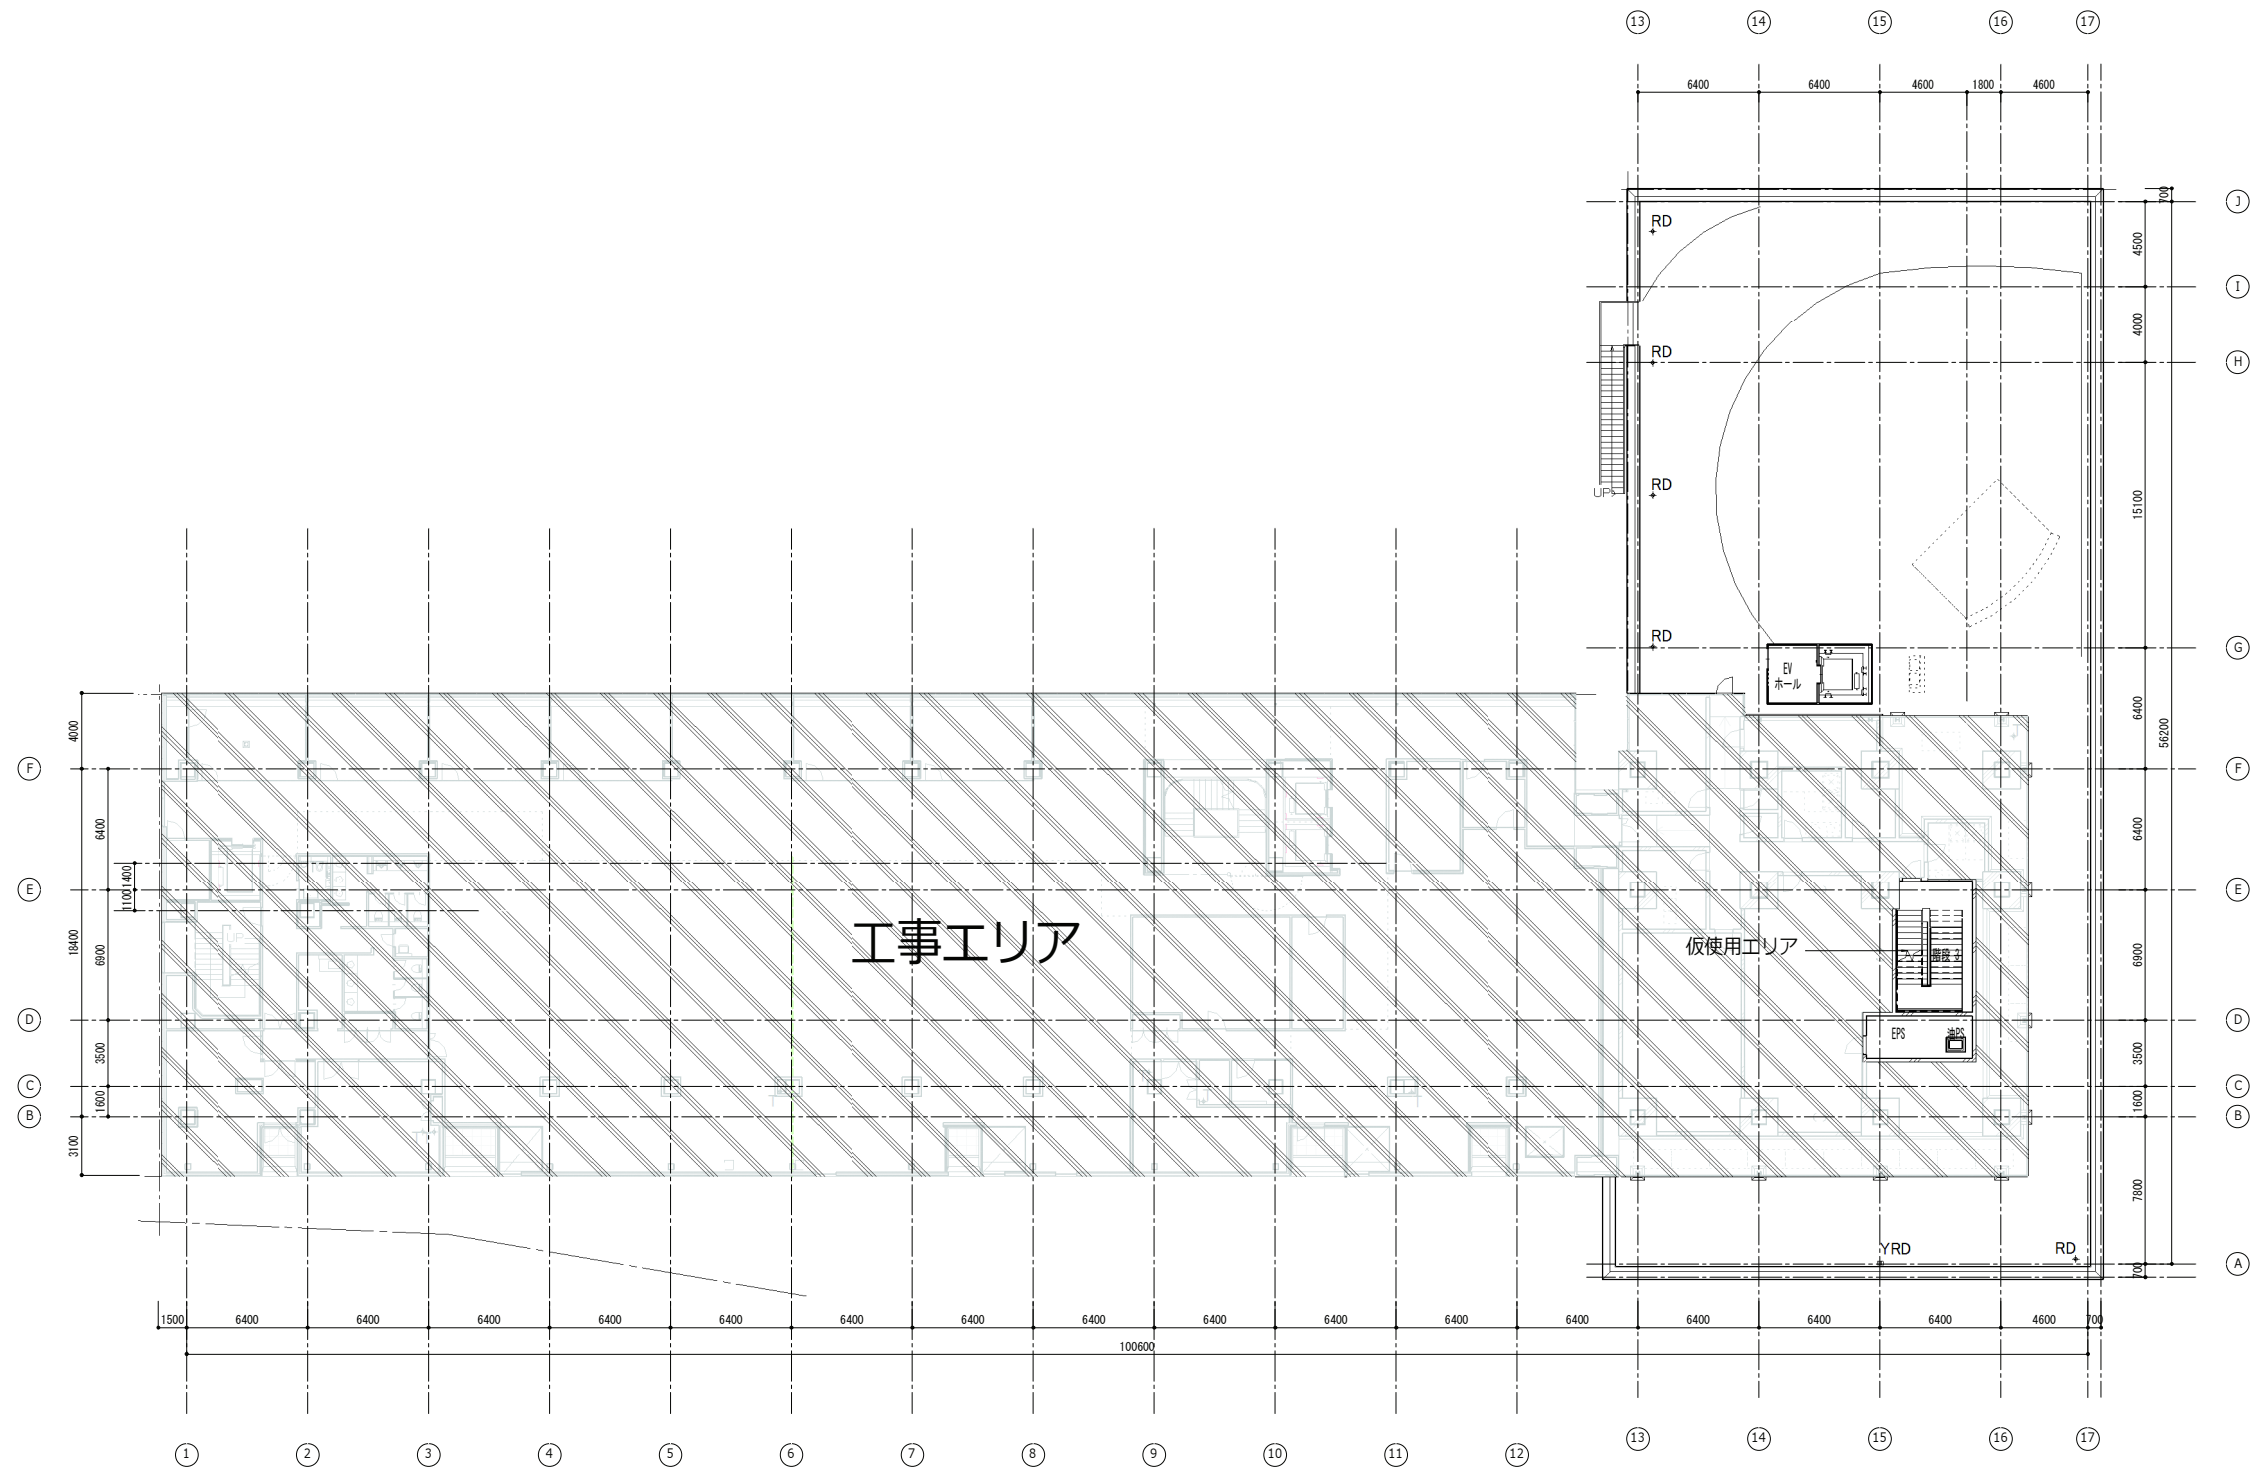


- 凡例：(仮設壁)
- LGSの上 GB(R) t12.5 + 12.5(片面張り)
 - LGSの上 GB(R) t12.5 + 12.5(両面張り)
 - 安全鋼板

		設計番号 1工区 4階平面図		工事名称 小金井新庁舎		種別
		一級建築士事務所 登録番号 東京都第1033号 建築コンサルタント 登録番号 建21第843号 構造設計一級建築士		総括 一級建築士		担当 構造設計一級建築士

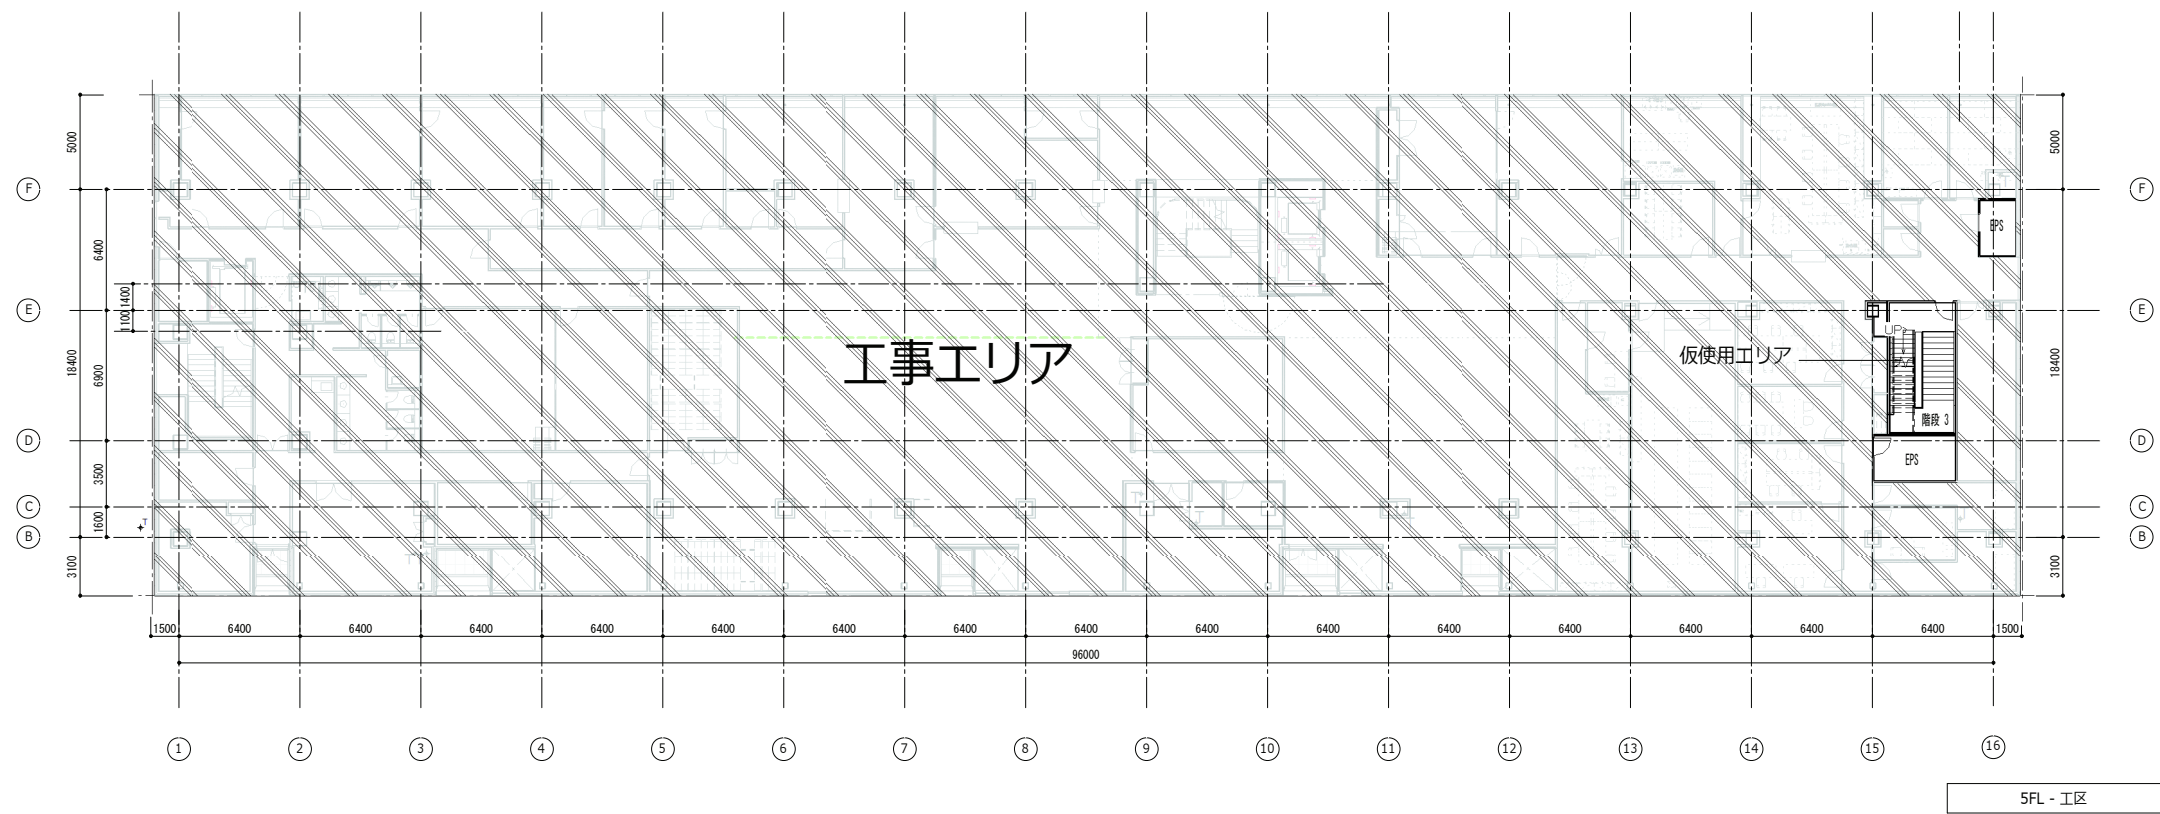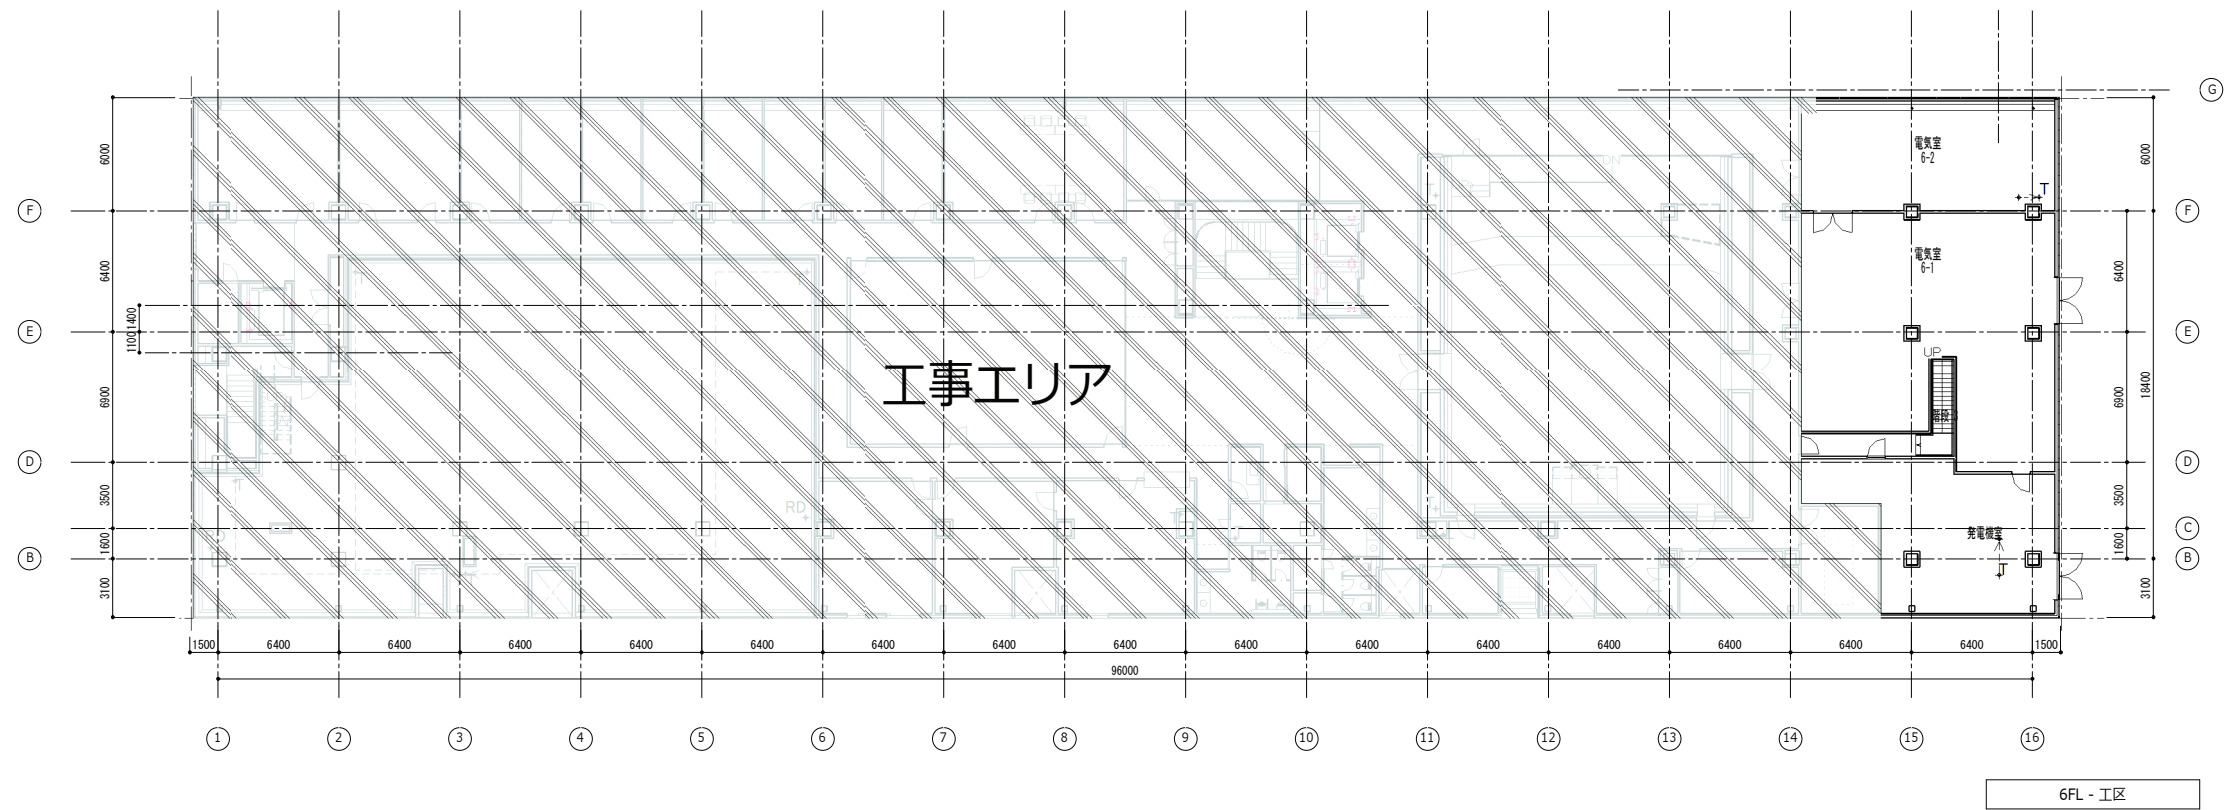

- 凡例：(仮設壁)
- LGSの上 GB(R) t12.5 + 12.5(片面張り)
 - LGSの上 GB(R) t12.5 + 12.5(両面張り)
 - 安全鋼板

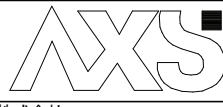 株式会社 左 総合計画		設計番号	工事名称	種別
		1工区 5階,6階 平面図	小金井新庁舎	
一級建築士事務所	登録番号 東京都第1033号	総務	一級建築士	担当
建設コンサルタント	登録番号 建21第843号	設備設計	設備設計一級建築士	作成日
法適合確認結果等 構造関係規定に適合することを確認した		法適合確認結果等 設備関係規定に適合することを確認した		
構造設計一級建築士		設備設計一級建築士		
				通し番号
				KN05