


浸水対策方針 B 案 外構イメージ図

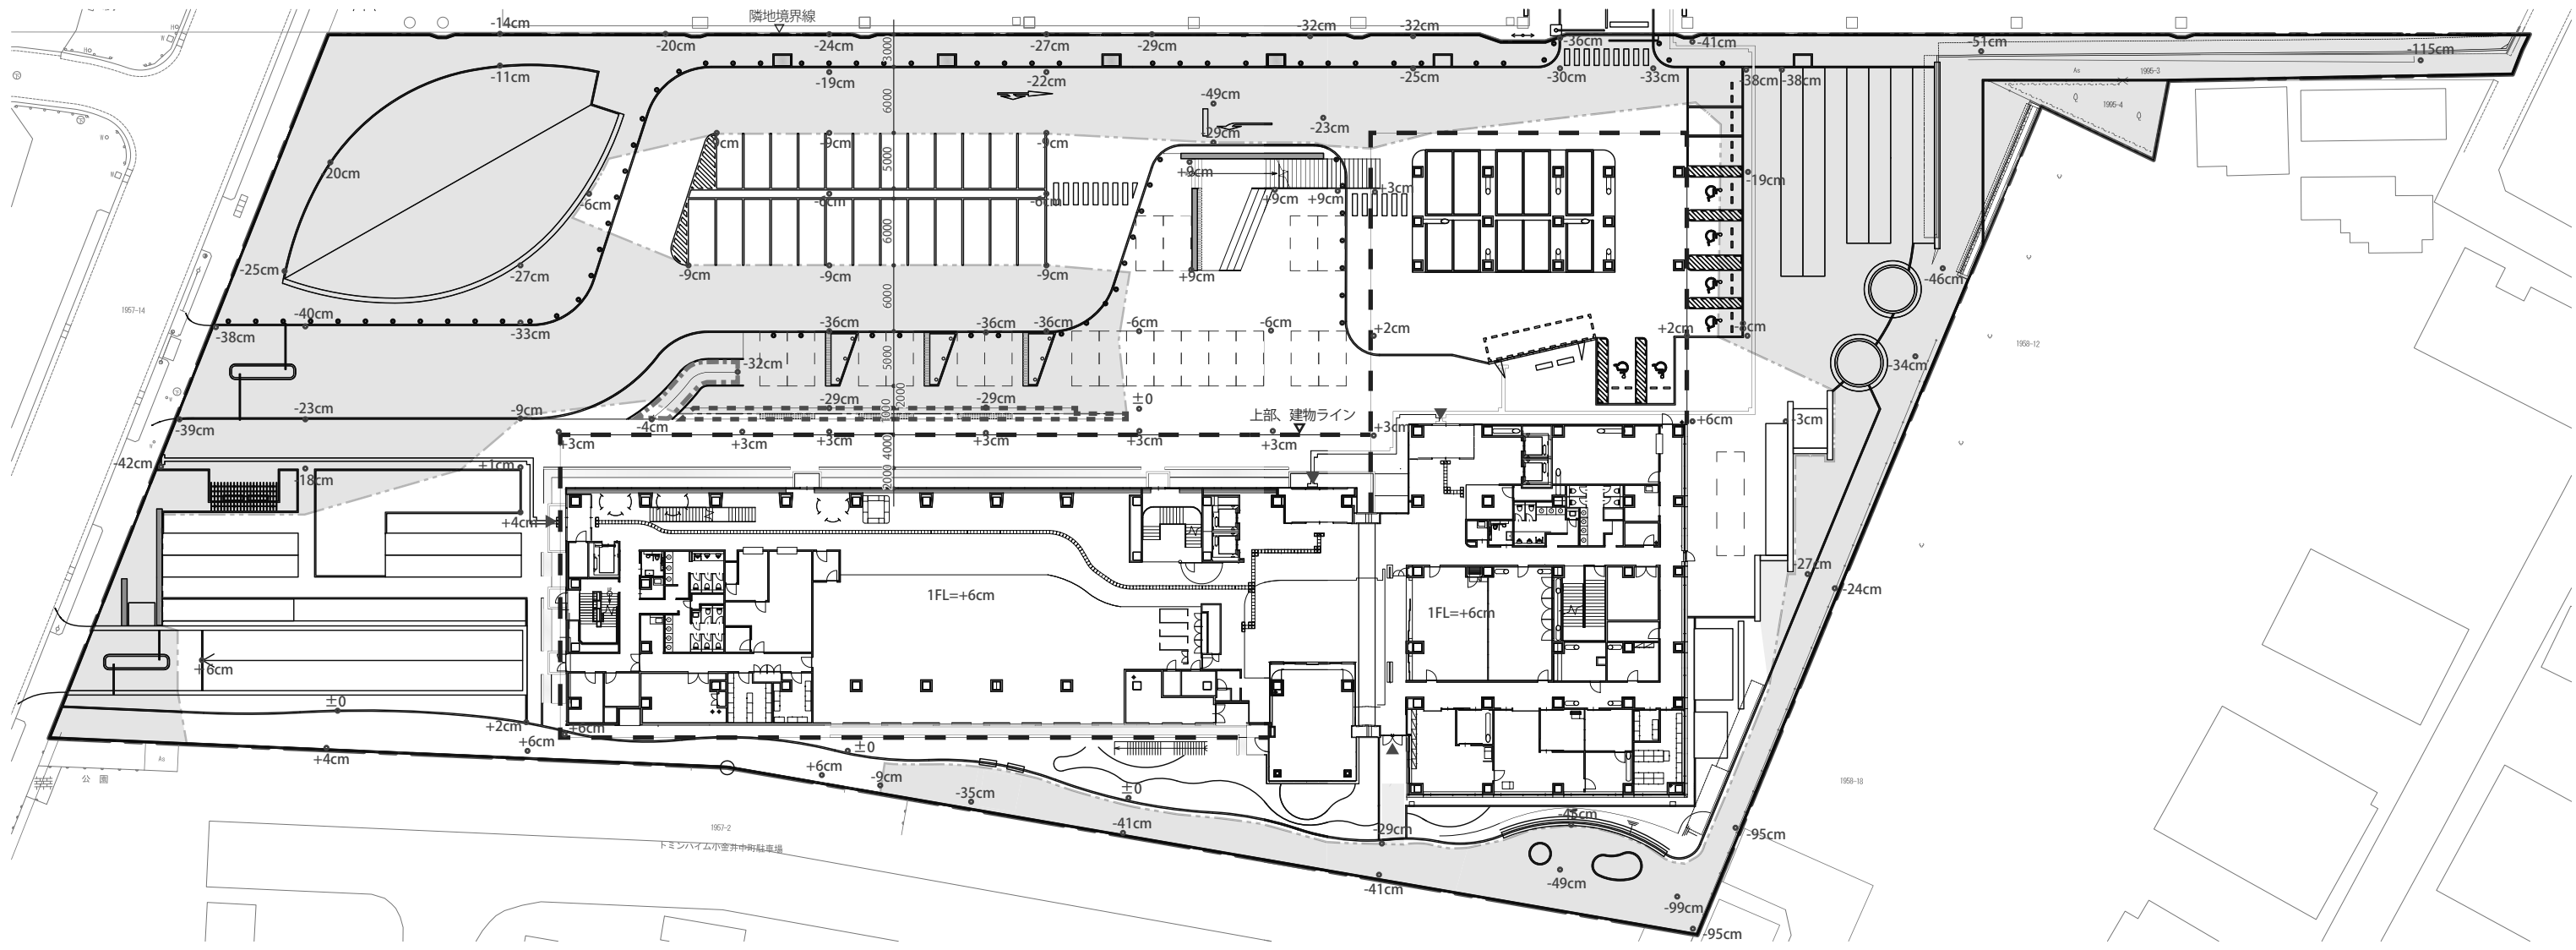


北

	階段		出入口
	スロープ		浸水エリア

※想定浸水レベル 67.11m=±0 とする。
 浸水エリアは -10cm 以下としている。

浸水対策方針 B 案 外構イメージ図 階段・スロープ部詳細

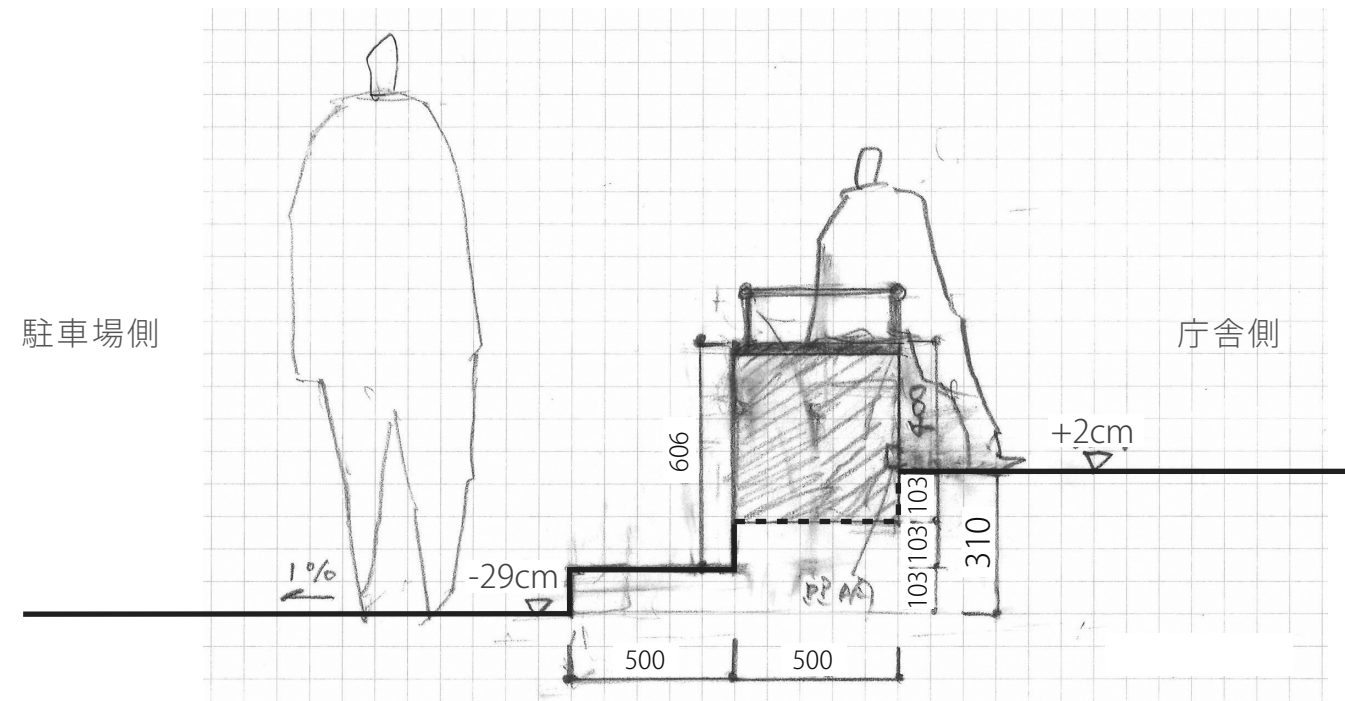

【A-A' 部】

