


開庁時

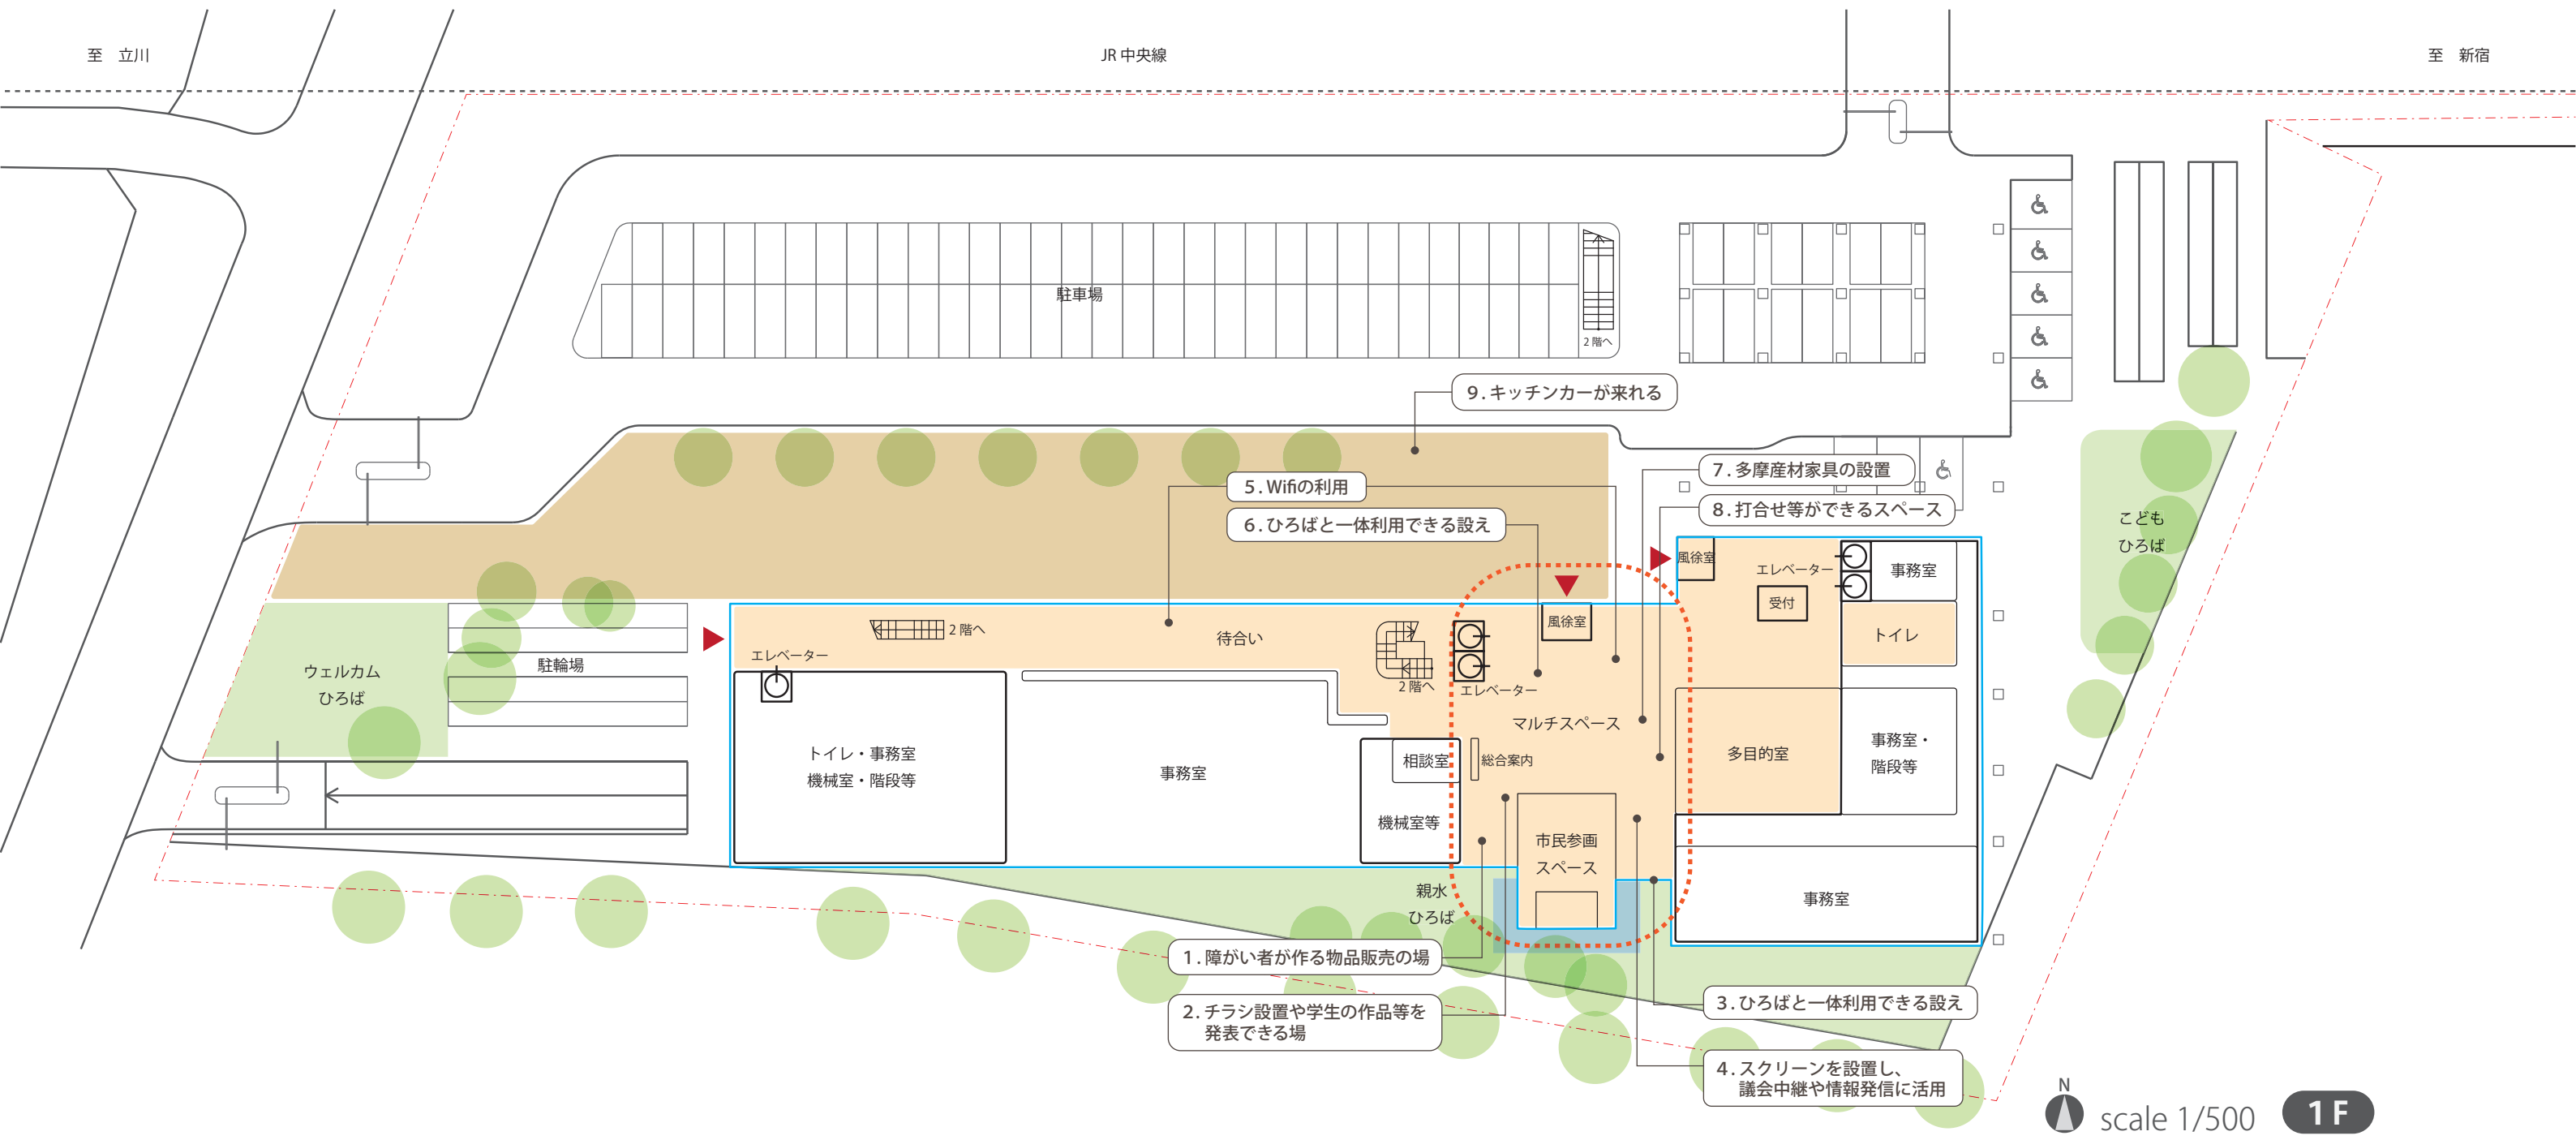



閉庁時

※17:15~22:00

凡例

— セキュリティライン

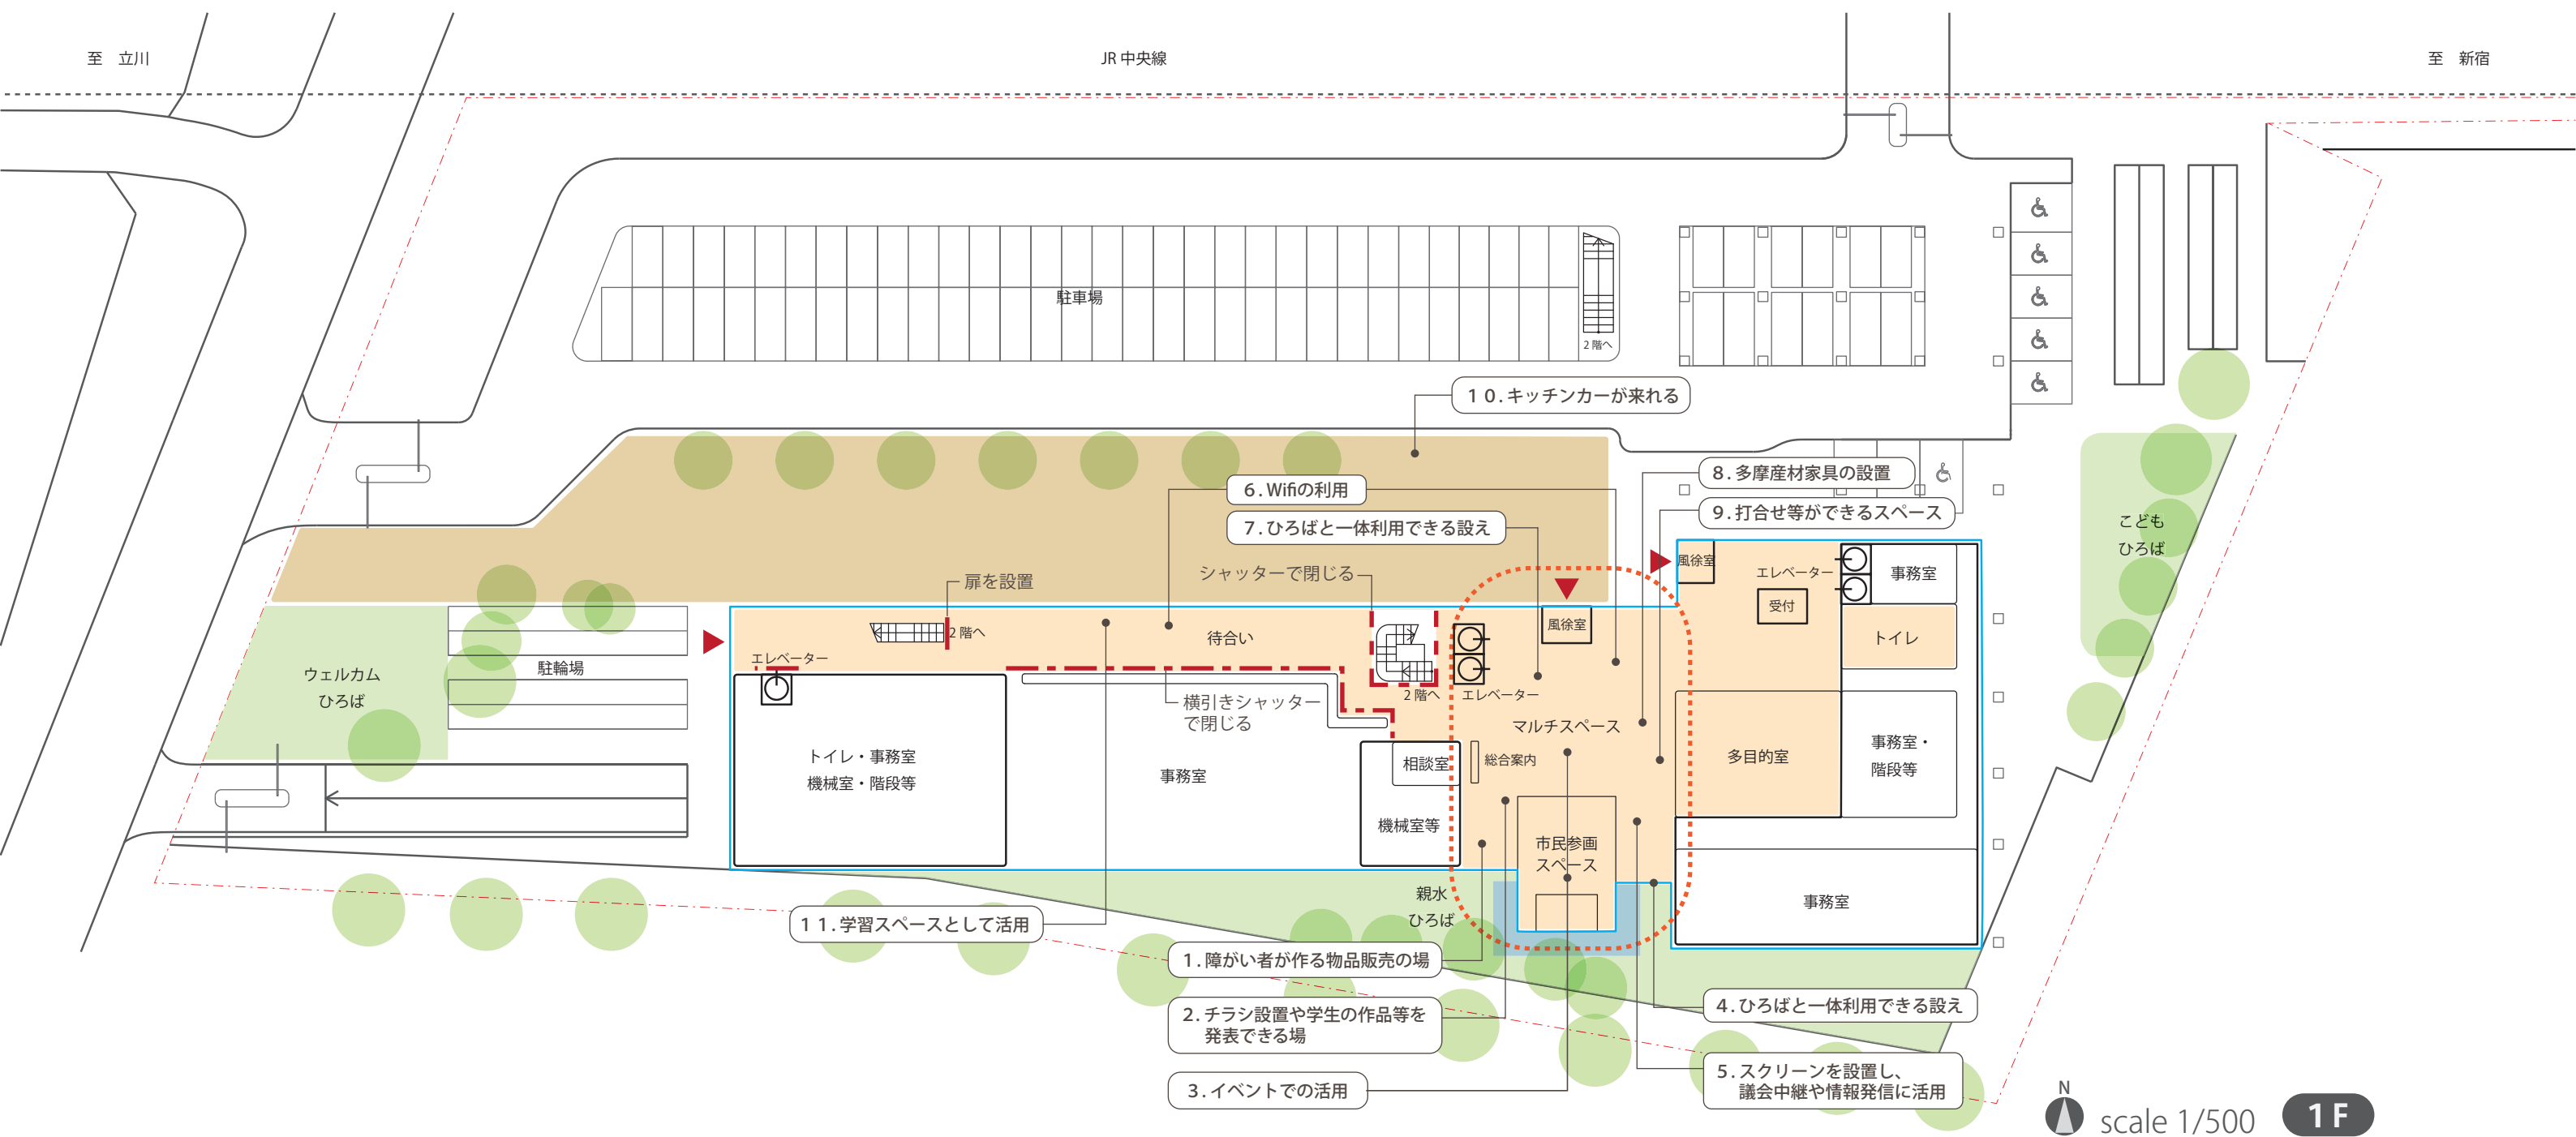

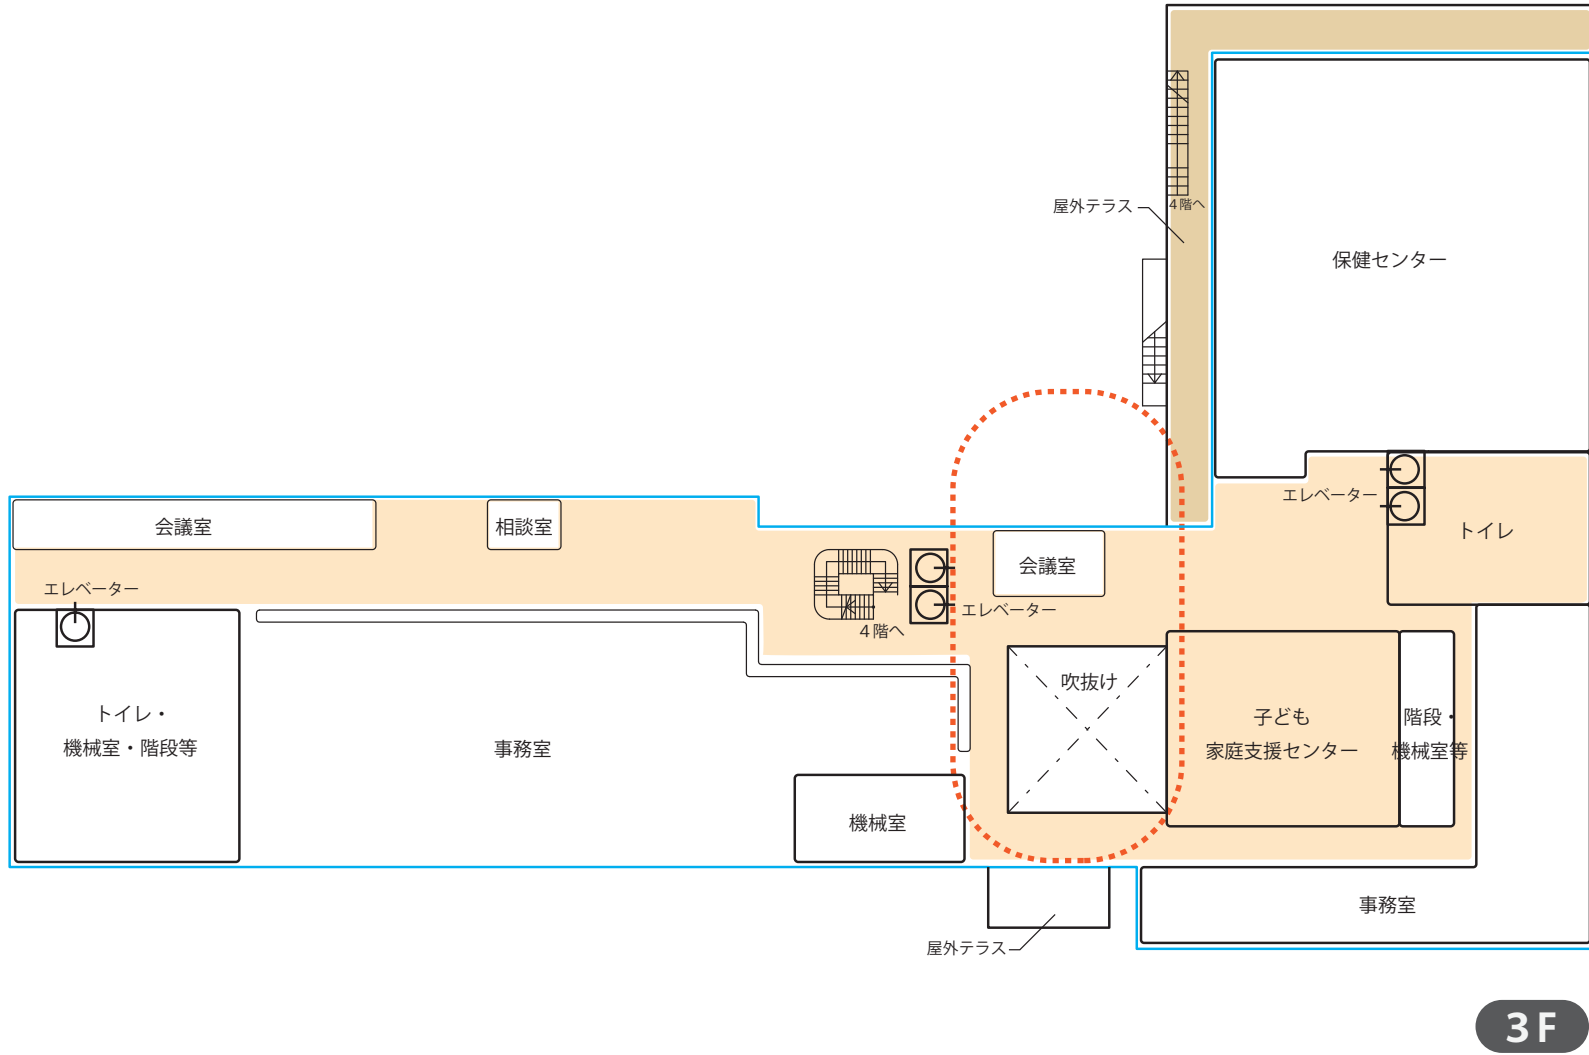


閉庁時


※17:15~22:00

凡例

--- セキュリティライン

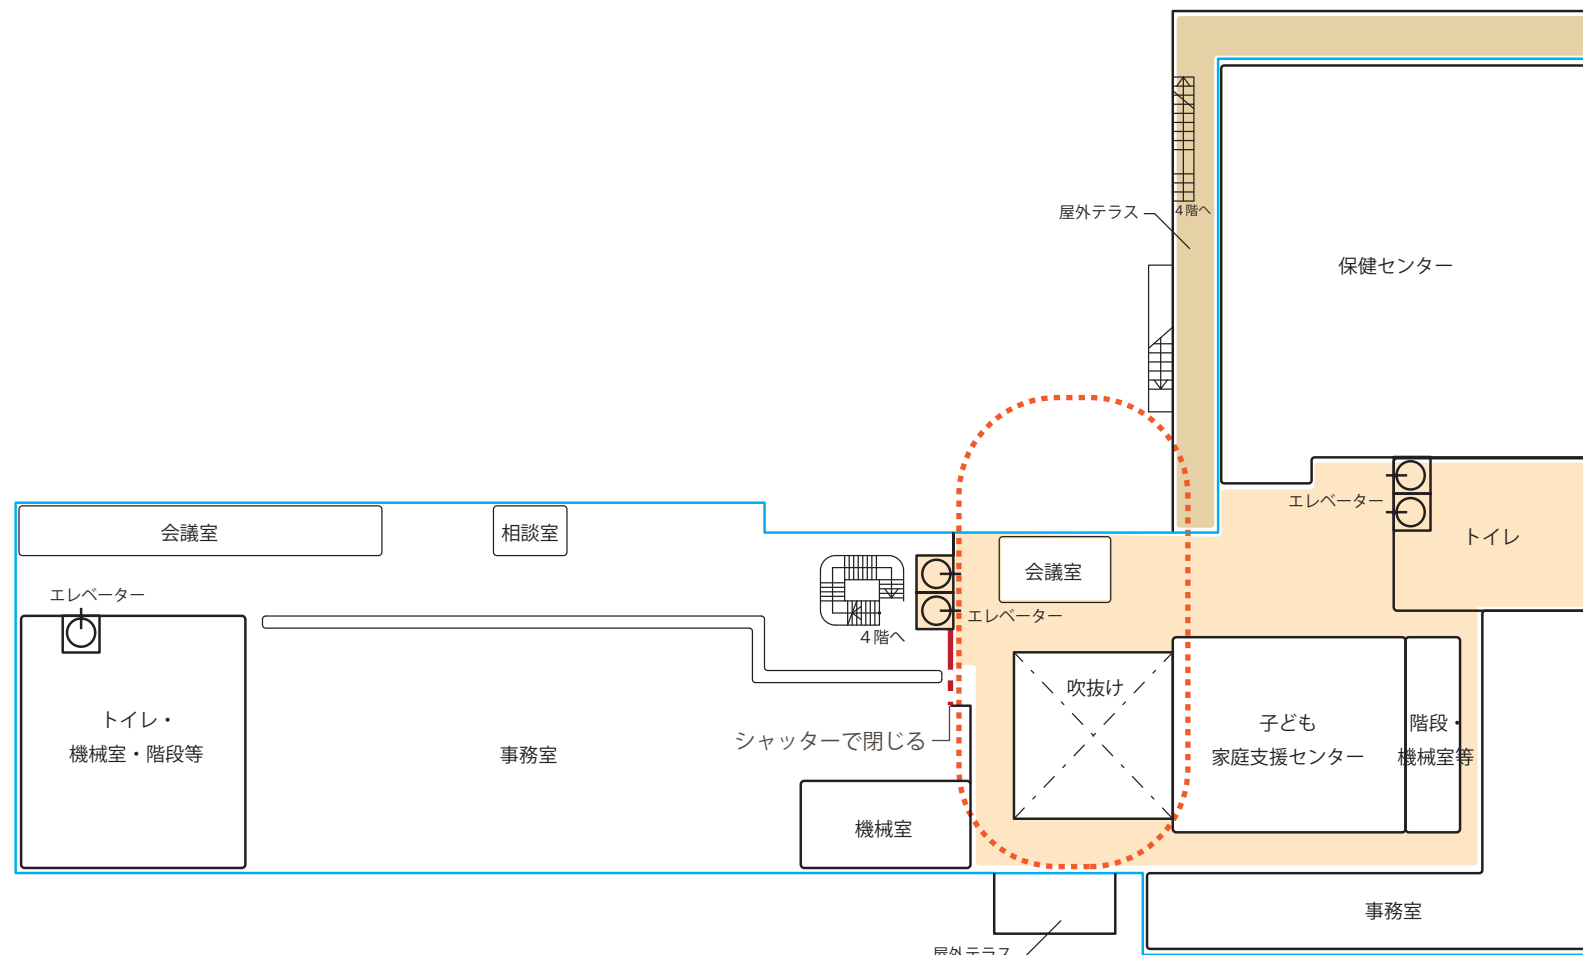

3F

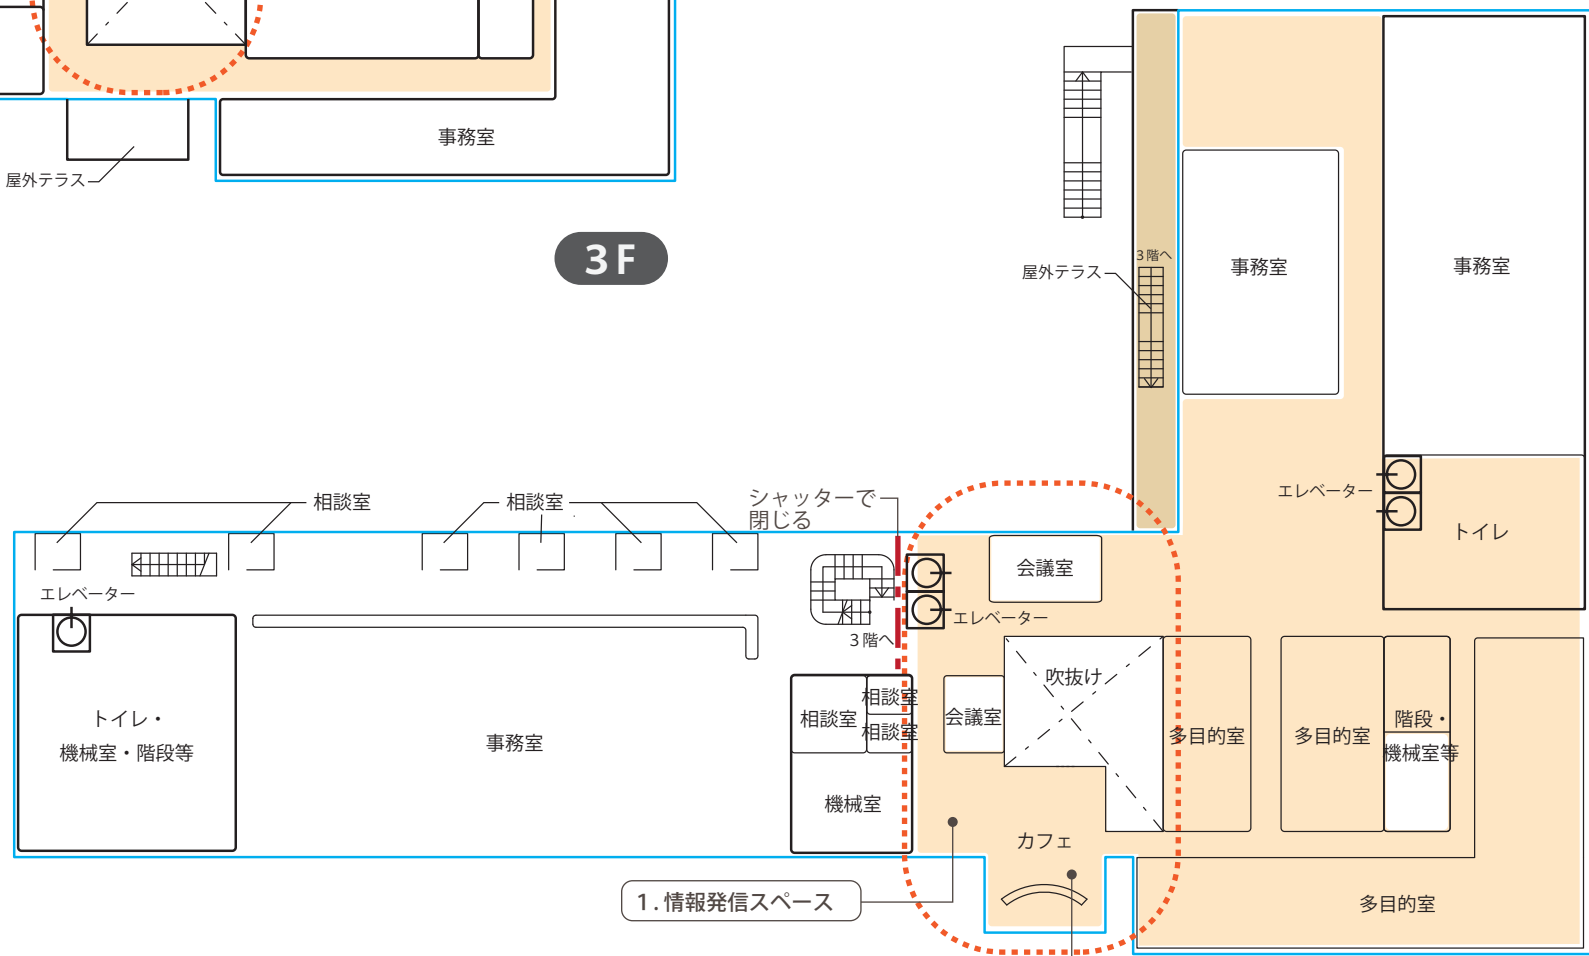

- 1. 情報発信スペース
- 2. 小金井産の野菜を使ったものが食べられるカフェ
気軽に使える飲食スペース

N scale 1/500

2F