


# 工事範囲図

# 資料1

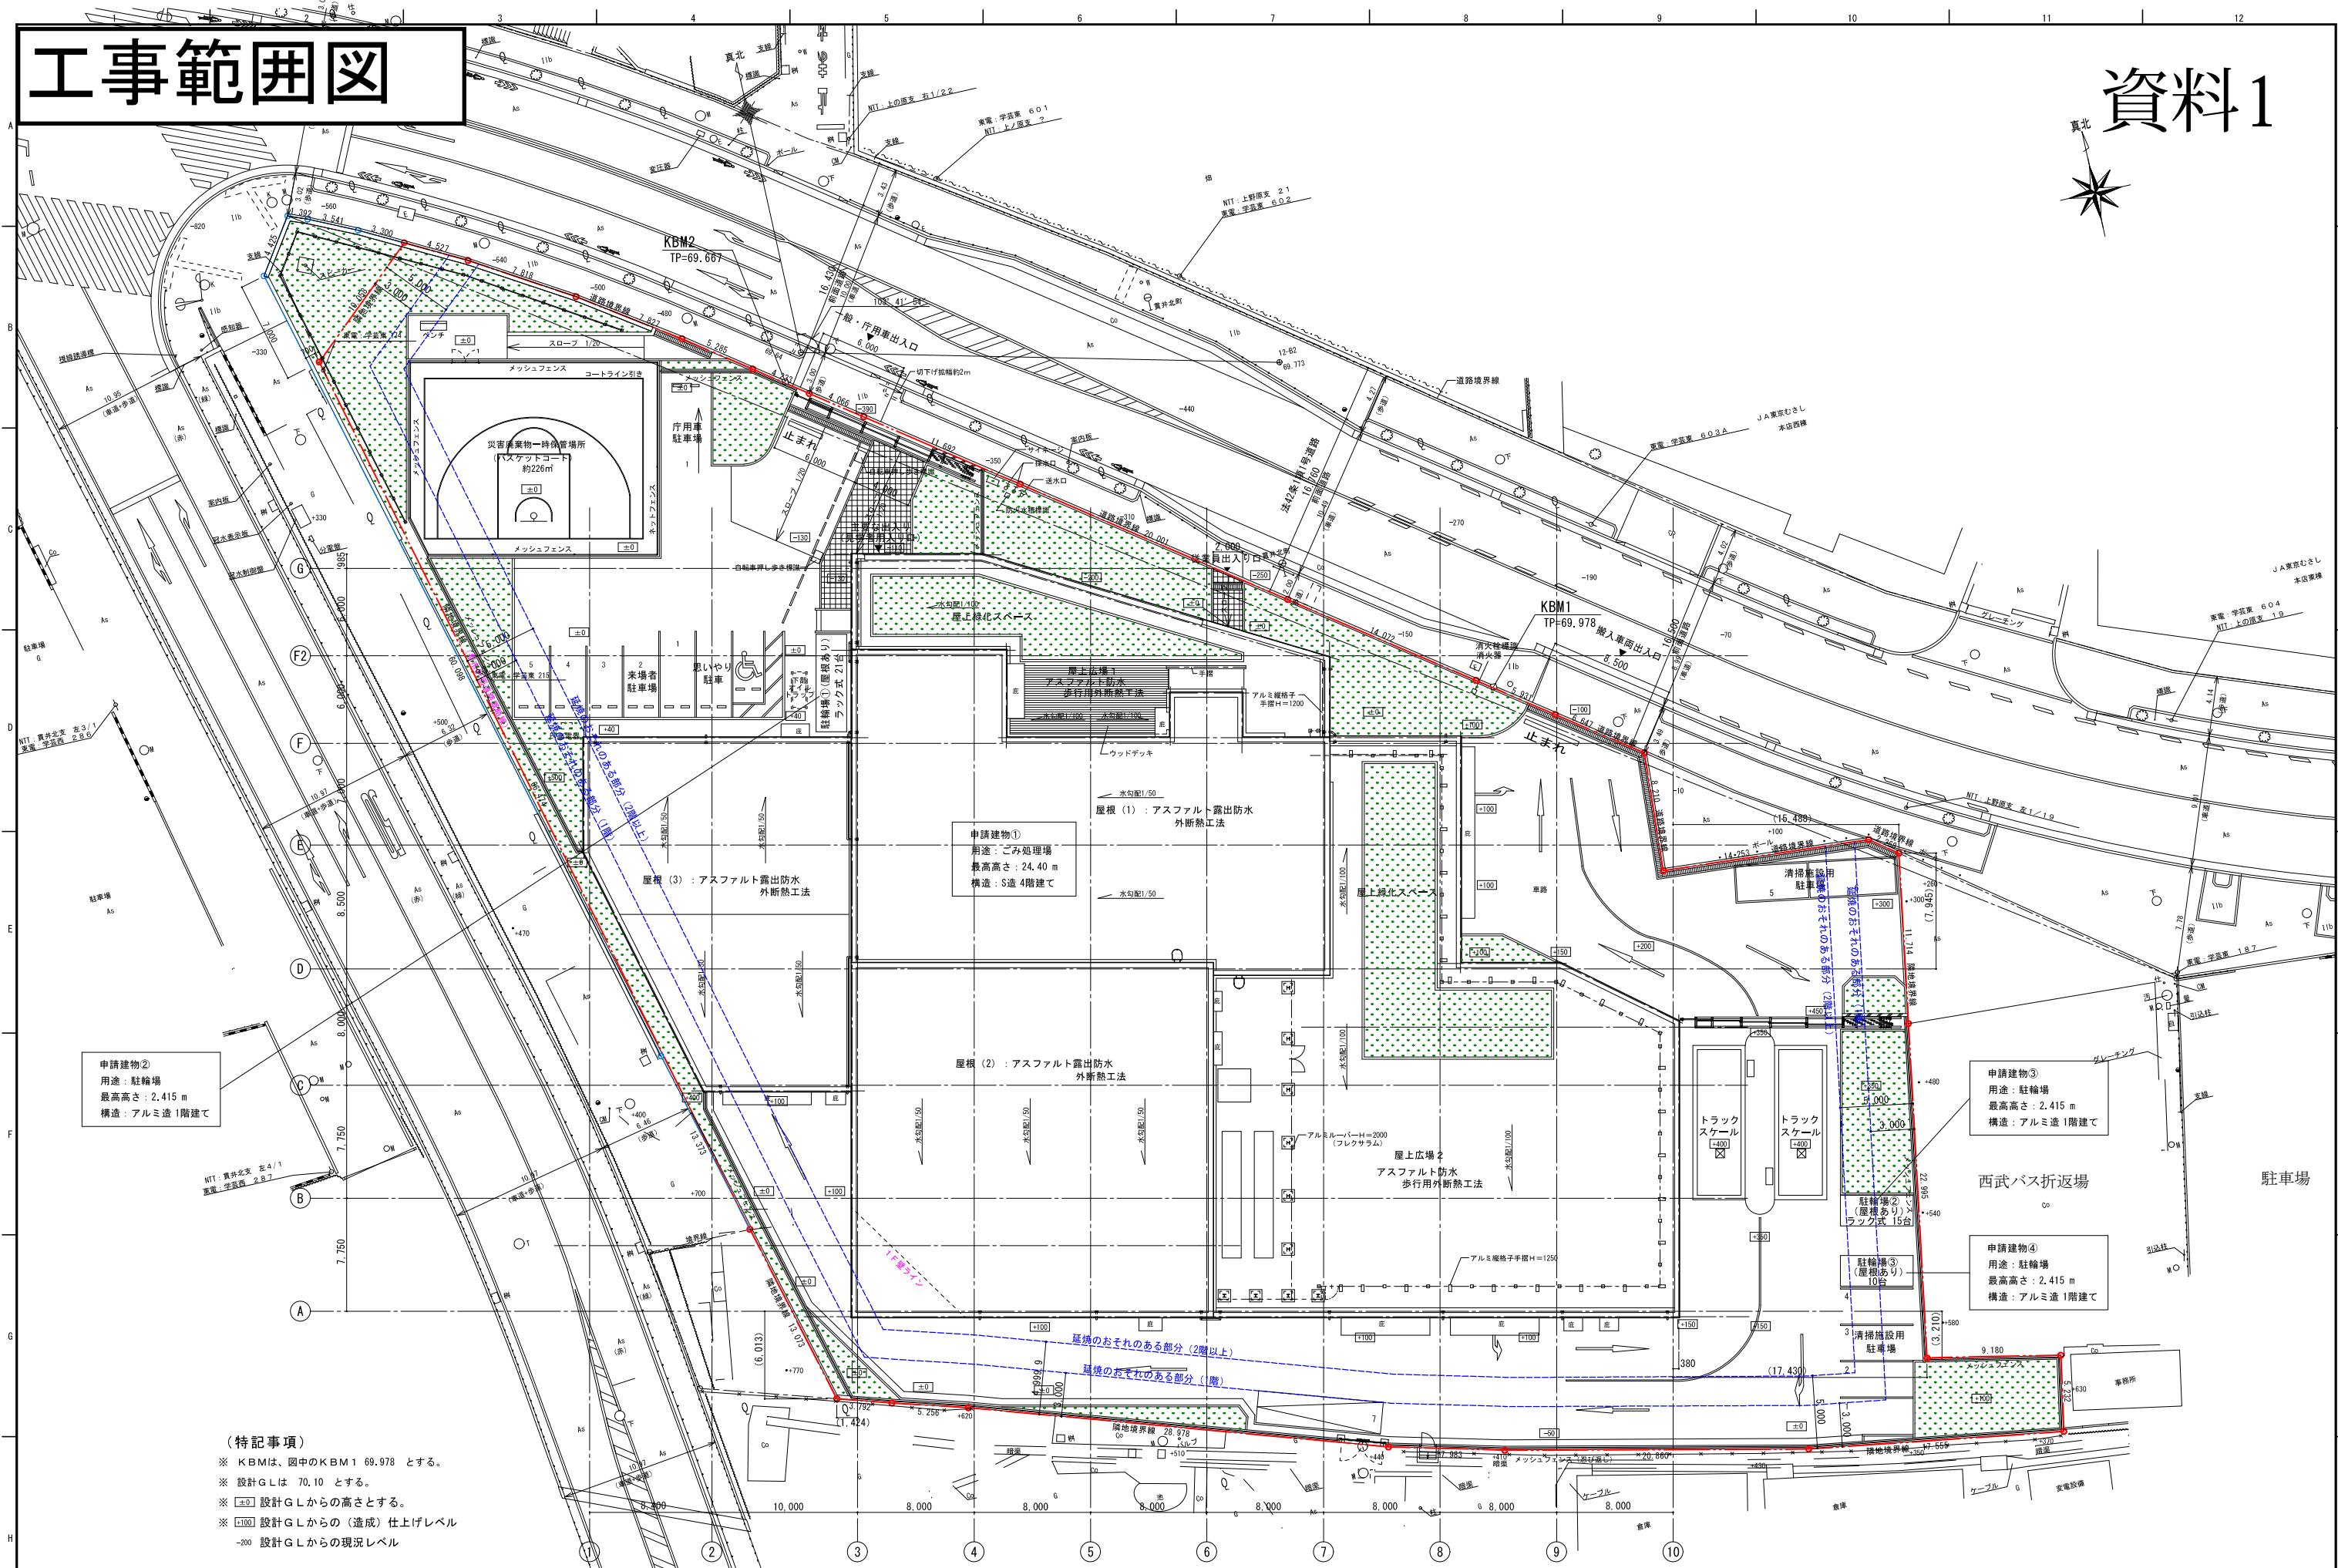

申請建物②  
用途：駐輪場  
最高高さ：2.415 m  
構造：アルミ造 1階建て

申請建物①  
用途：ごみ処理場  
最高高さ：24.40 m  
構造：S造 4階建て

申請建物③  
用途：駐輪場  
最高高さ：2.415 m  
構造：アルミ造 1階建て

申請建物④  
用途：駐輪場  
最高高さ：2.415 m  
構造：アルミ造 1階建て

- (特記事項)
- ※ KBM1は、図中のKBM1 69.978 とする。
  - ※ 設計GLは 70.10 とする。
  - ※ [50] 設計GLからの高さとする。
  - ※ [100] 設計GLからの(造成)仕上げレベル  
-200 設計GLからの現況レベル

設計者	Date	Name	メタウォーター株式会社 METAWATER Co., Ltd.	小井市様 小井市清掃関連施設整備工事(資源物処理施設) 配置図	P.L.No.	J1054268	Scale	A1:1/200
					Dwg.No.	A-21 確A-**	A3:1/400	
					Ref.			